


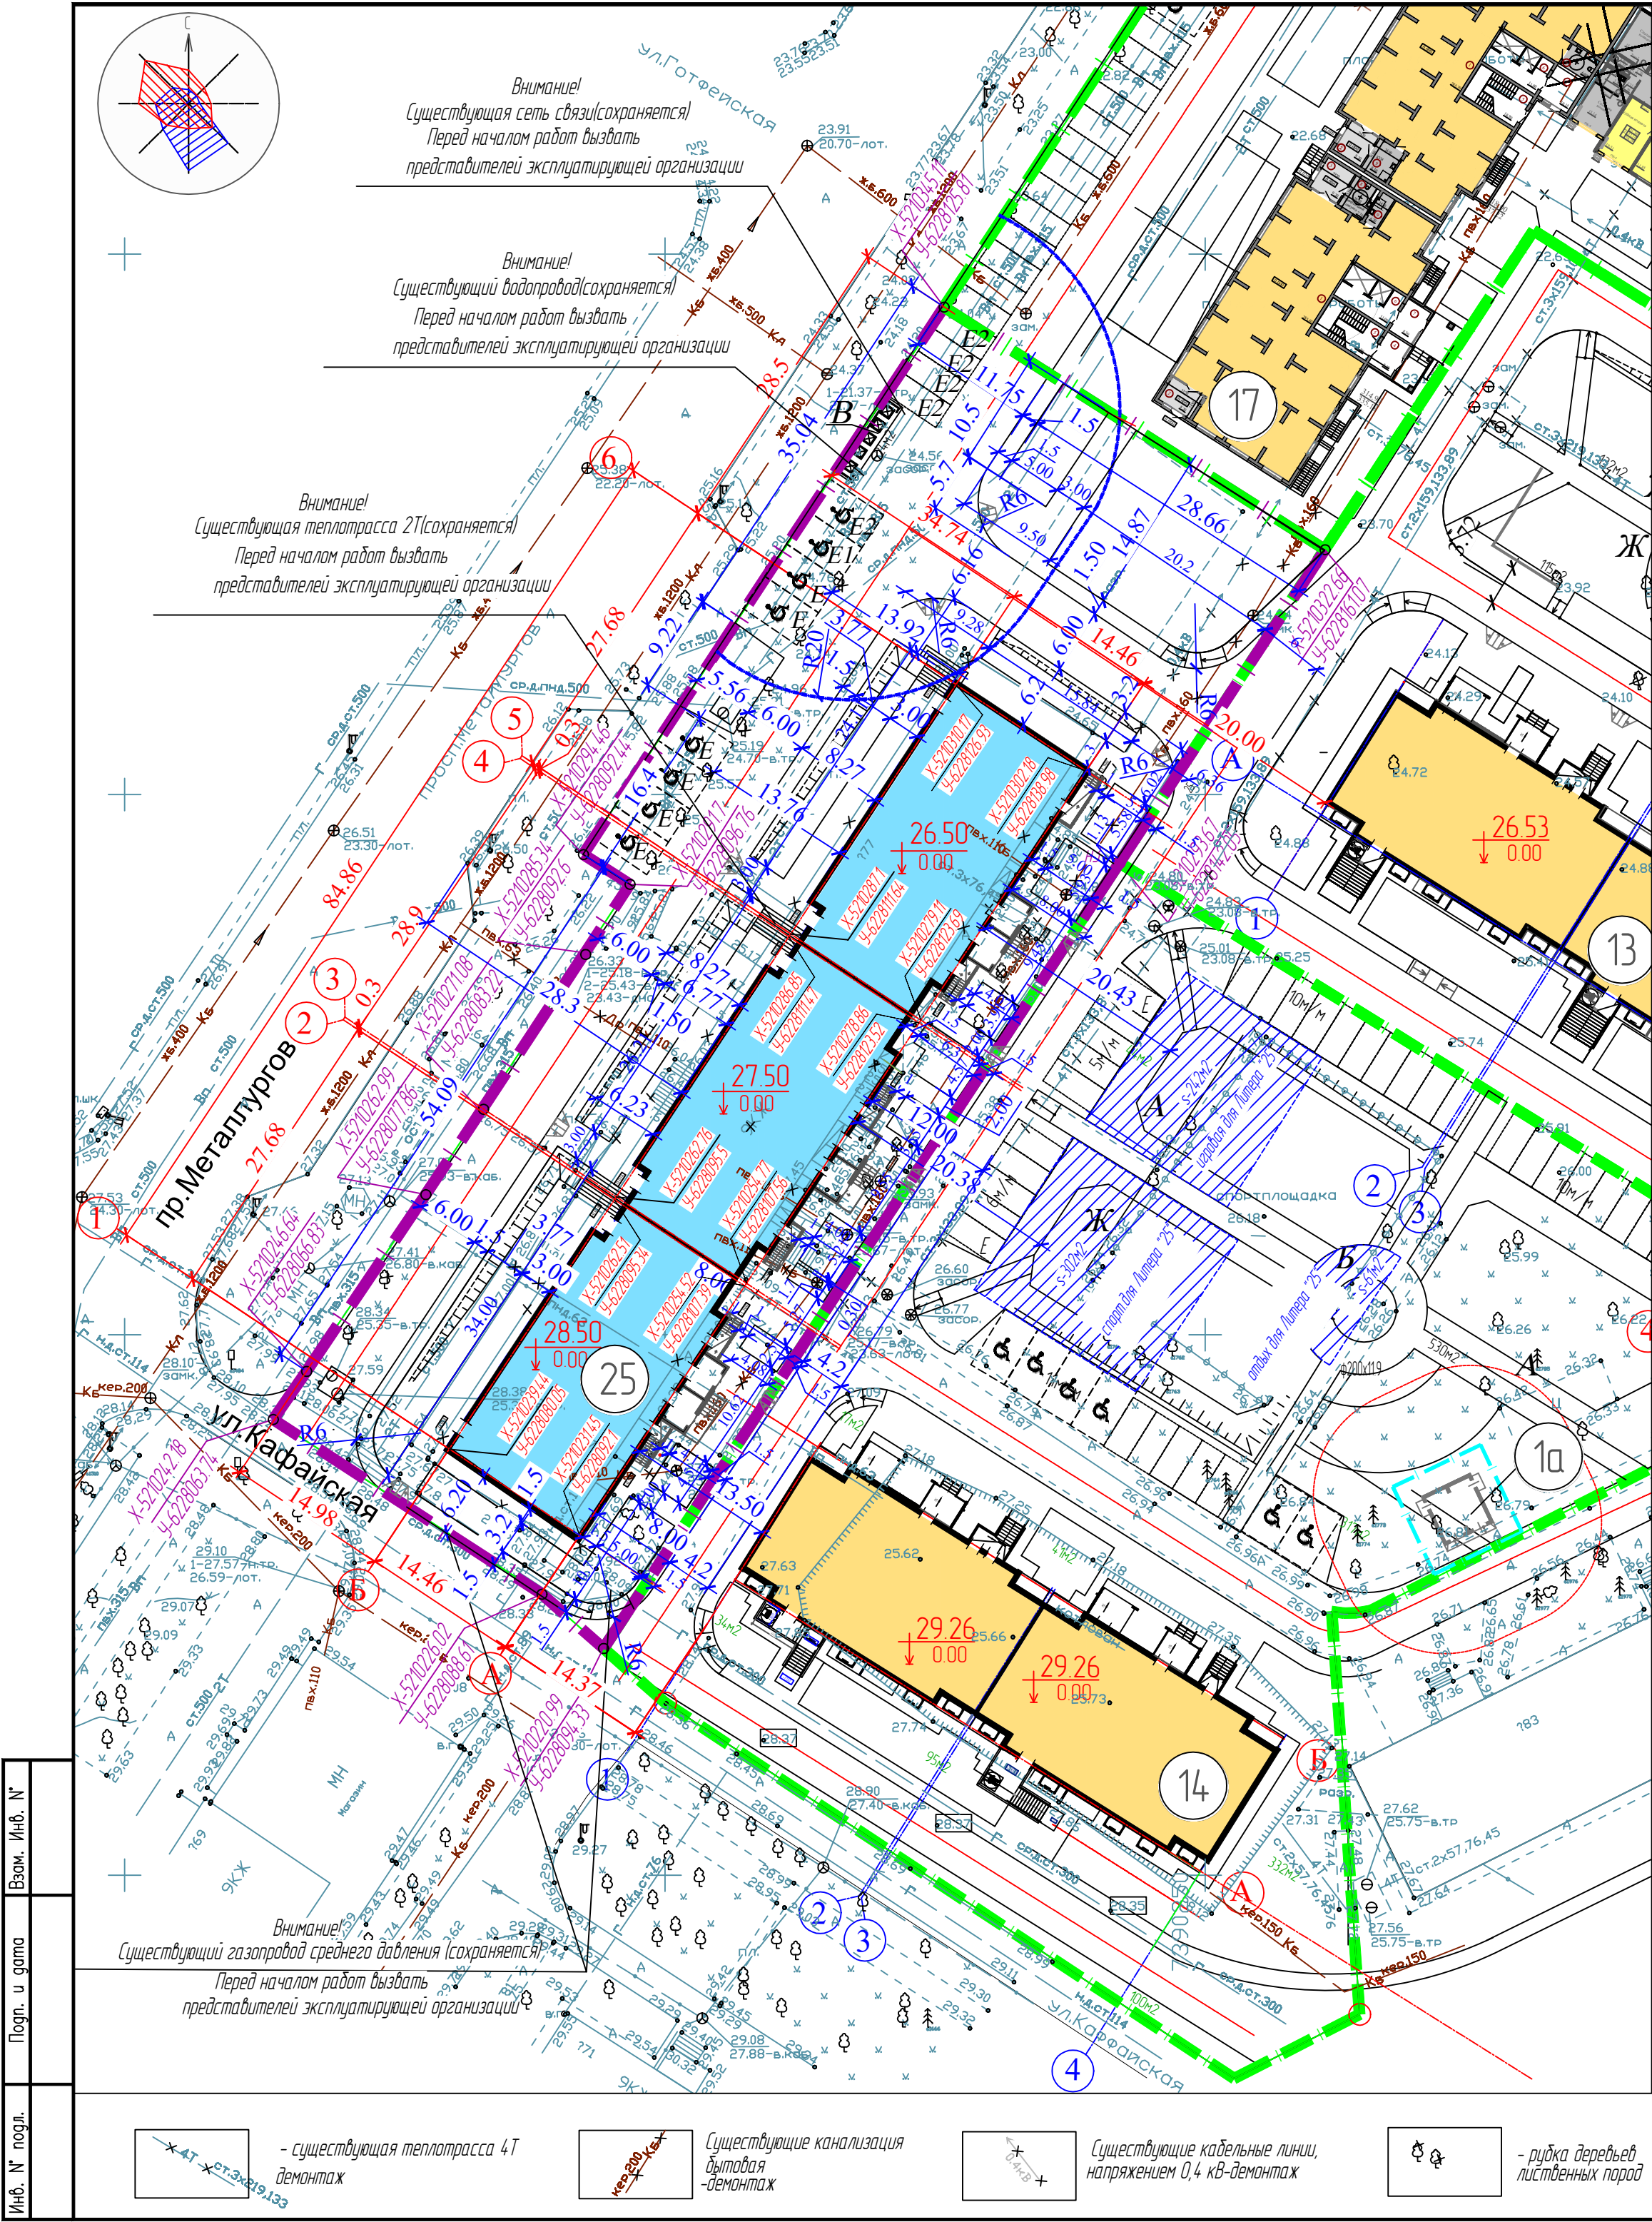

Ведомость координат пересечения блочных осей в системе МСК			
№	Блок. осей	X	Y
1	A-1	X-5210231.45	Y-6228092.1
2	A-2	X-5210254.52	Y-6228107.39
3	A-3	X-5210254.77	Y-6228107.56
4	A-4	X-5210278.86	Y-6228123.52
5	A-5	X-5210279.11	Y-6228123.69
6	A-6	X-5210302.18	Y-6228138.98
7	B-1	X-5210239.44	Y-6228080.05
8	B-2	X-5210262.51	Y-6228095.34
9	B-3	X-5210262.76	Y-6228095.5
10	B-4	X-5210286.85	Y-6228111.47
11	B-5	X-5210287.1	Y-6228111.64
12	B-6	X-5210310.17	Y-6228126.93

Условные обозначения

- граница земельного владения
- X=433566.52 Y=2201918.91 - координаты и номер характерных точек границы земельного владения
- граница смежных участков
- проектируемое здание
- X=44593 Y=39599 - координаты пересечения осей проектируемого здания
- парковочное место для инвалида на кресле-коляске
- R=20.00 - граница санитарной зоны от проектируемой площадки мусороконтейнеров
- существующий газ среднего давления-сохраняется
- существующая теплотрасса 2Т - сохраняется
- существующий водопровод - сохраняется
- существующая сеть связи - сохраняется
- существующая дренажная сеть - демонтаж
- сущ. здание-демонтаж

Ведомость жилых и общественных зданий и сооружений


Номер по пл	Наименование и обозначения	Этажность	Количество			Площадь, м2			Строительный объем, м3		Примечания
			секций	квартир	человек	застройки		нормируемая	здания	всего	
						здания	Общая площадь квартир				
25	Многоквартирный жилой дом литер "25"	15	3	196	603	1378,97	1378,97	12051,34	57875,60	57875,60	Проектируемый
13	Многоквартирный жилой дом литер "13"	-	-	-	-	-	-	-	-	-	Проектируемый по отдельному проекту
14	Многоквартирный жилой дом литер "14"	-	-	-	-	-	-	-	-	-	Проектируемый по отдельному проекту
17	Многоквартирный жилой дом литер "17"	-	-	-	-	-	-	-	-	-	Проектируемый по отдельному проекту
1а	БКТП	-	-	-	-	-	-	-	-	-	Проектируемый по отдельному проекту

Общая площадь квартир (с понижающим коэффициентом)- 12051,34
Расчетное число населения- 12051,34 : 20 кв.м = 603 человек
Расчетное число озеленения-603 х 6 кв.м=3618 кв.м
Общая площадь встроенно-пристроенных помещений - 1011,16 кв.м

Состав и размеры площадок на придомовой территории жилых домов (согласно таб.8.1 СП 4.76.1325800.2020)				
обозн. на чертеже	Наименование площадок	Удельный размер площадок, м²/чел.	Количество, м²	
			По проекту	Норма
A	Детские игровые (м²) (расположены на территории Литера "14)	0,4	242	241,20
B	Отдыха взрослых (м²) (расположены на территории Литера "14)	0,1	61	60,30
B	Хоз.целей(мусороконтейнеров) (м²)	0,03	24	18,09
Ж	Для занятий физкультурой(м²) (расположены на территории Литера "14)	0,5	302	301,5
	Итого		629	621,09
Автостоянки				
обозн. на чертеже	Назначение автостоянок	Расчетный показатель	Количество, м/мест	
			По проекту	Норма
E	Автостоянки индивидуального транспорта	1м/мест на 80 кв.м общей площади	6м/м	15м/м
E1	Автостоянки для встроенно-пристроенных помещений	1м/мест на 50 кв.м общей площади	1м/м	20м/м
E2	Гостевые автостоянки для жителей	30м/м на 1000чел.	5м/м	18м/м
	Итого		12м/м	189м/м

1. Чертеж разработан на топографической съемке М 1500, предоставленной заказчиком в 2023г.
- Система координат МСК
Система высот - Балтийская
2. Разбивочный план выполнен с координатной привязкой в местной системе координат.
3. Разбивку осей проектируемого здания на местности произвести по заданным координатам точек пересечения осей.
4. Все линейные размеры даны в осях и указаны в метрах.

23842-25-П				
Многоквартирный жилой дом со встроенными помещениями общественного назначения, расположенный по адресу: г. Мариуполь, пр.Металлургов литер "25"				
Изм.	Кол.ч.	Лист	В. док.	Подп.
Разраб.	Таушканова	Лист	Лист	Лист
Р				
2				
Листов				
Разбивочный план (1:500)				
ООО "ПИТ-Градресурс"				

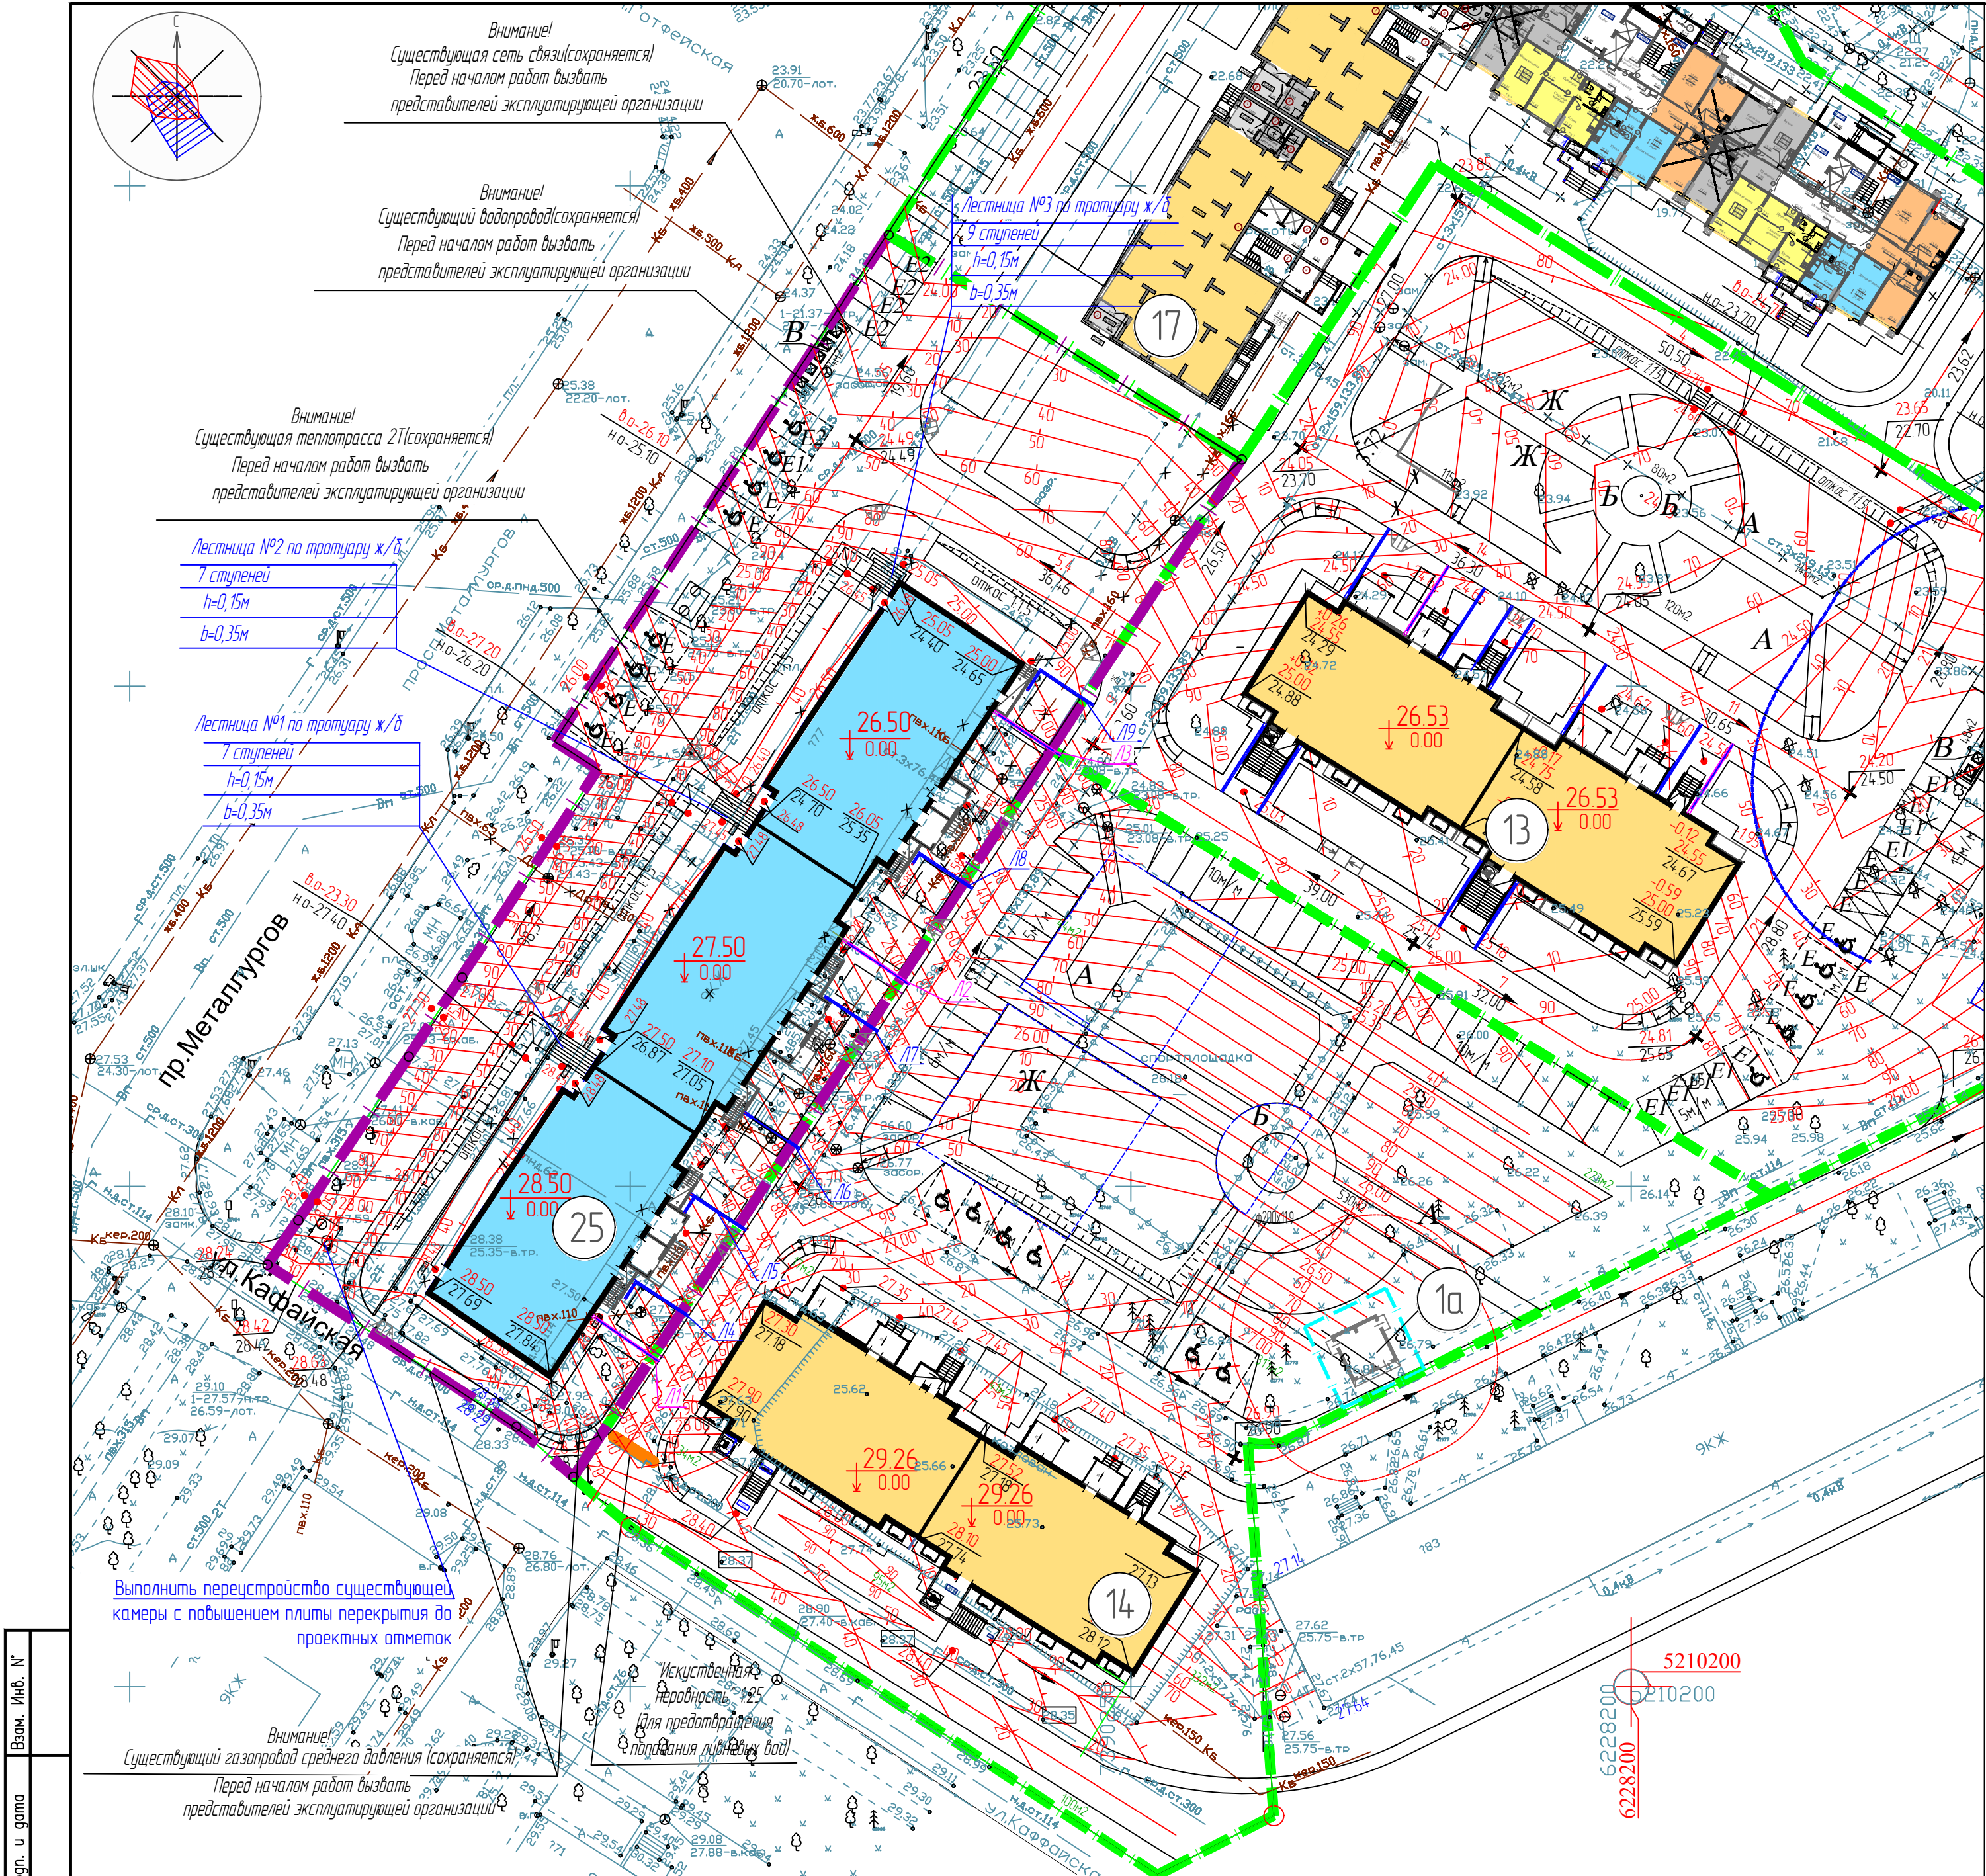

Ведомость водоотводных сооружений

Вид сооружения	Координата оси или номер сооружения	Координата (пикетаж)		Длина, м	Тип укрепления или конструкции	Примечание
		начала	конца			
Лоток закрытый с решеткой по верху	/11	-	-	8,0	Norma DN150 H185	артикул 11518
Лоток закрытый с решеткой по верху	/12	-	-	8,0	Конструкция Тип4	артикул 11518
Лоток закрытый с решеткой по верху	/13	-	-	8,0	см лист 8	
Решетка РШО Norma DN150, L-100мм				24,00		
Лоток закрытый с решеткой по верху	/14	-	-	9,0	Norma DN100 H120	артикул 11012
Лоток закрытый с решеткой по верху	/15	-	-	9,0	То же	То же
Лоток закрытый с решеткой по верху	/16	-	-	7,0	"	"
Лоток закрытый с решеткой по верху	/17	-	-	7,0	Конструкция Тип4	
Лоток закрытый с решеткой по верху	/18	-	-	8,0	см лист 8	
Лоток закрытый с решеткой по верху	/19	-	-	9,0	"	"
Решетка РШО Norma DN100, L-100мм				49,00		

Указания в спецификации марка и производитель оборудования носят рекомендательный характер.

Примечание: или аналогичное оборудование других производителей с техническими характеристиками, не ухудшающие качество, предусмотренное проектом.

Для предотвращения подтопления фундаментов и попадания атмосферных вод в зеленые зоны, в местах выпуска ливневой канализации К2 и под каждой водосточной трубой проектируемого здания литер "25" уложить водоотводные пластиковые лотки для устройства сброса дождевых стоков от конструкций навесов крылец на проектируемый проезд. Водоотводные лотки принять по типу фирмы "AQUIASTOK" Norma DN100, L-1000мм, h-120мм-для водостока с кровли. В местах выпуска ливневой канализации по типу- Norma DN150, H185, L-1000mm. Расположение водоотводных лотков определяется по месту после установки водосточных труб от конструкций навесов крылец.

1. Чертеж разработан на топографической съемке М 1:500, предоставленной заказчиком в 2023г.



Система координат МСК
Система высот - Балтийская

2. За относительную отметку 0.000 принят уровень чистого пола первого этажа проектируемого здания.

3. Поверхностный водоотвод осуществляется посредством продольных и поперечных уклонов от здания на проезды и далее по лоткам автодорог в пониженные места существующего сложившегося рельефа.

Ведомость жилых и общественных зданий и сооружений см. лист 2

						23842-25-ГП		
						Многоквартирный жилой дом со встроенными помещениями общественного назначения, расположенный по адресу: г. Маршальск, пр. Металлургов		
Изм.	Колуч	Лист	И. док	Подп.	Дата	Литер "25"	Стадия	Лист
Разраб	Таушканова	Григорьев			20.02.24		Р	3
Н. контр.	Ломача	О			20.02.24	План организации рельефа (1:500)	ООО "ПИТ Градостроитель"	

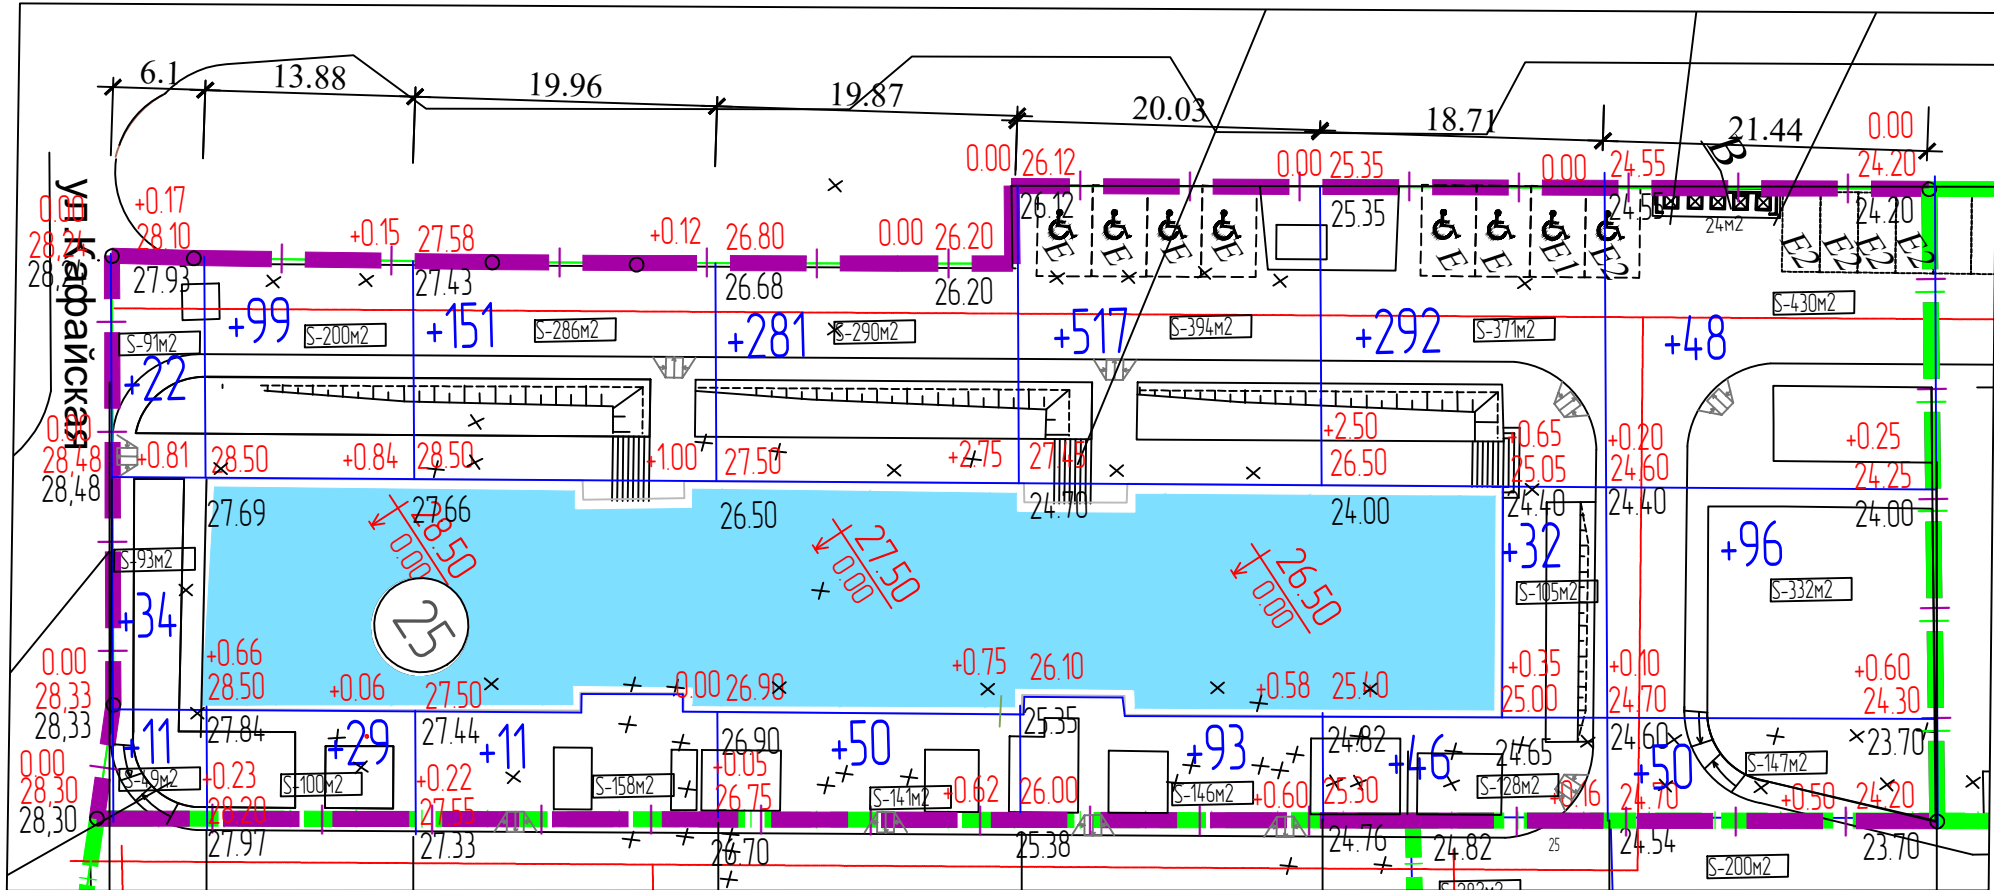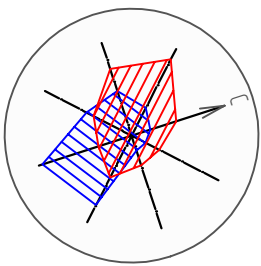

Итого, м3	Насыпь (+)	+67	+128	+26	+331	+610	+370	+194	Всего, м3	+1726
	Выемка (-)	-	-	-	-	-	-	-		-

Условные обозначения:

рабочая отметка - +0.66 36.52 -проектные отметки
35.86 -натуральные отметки земли




- граница
землепользования
(граница подсчета объема работ)

Ведомость объемов земляных масс

Наименование грунта	Количество, м3		Приме- ча- ние
	Насыпь (+)	Выемка (-)	
1 Грунт планировки территории	1726	-	
2 Вытесненный грунт,		1059	
в т.ч. при устройстве:			
а) от подземных частей зданий(сооружений)	-	-	
б) от дорожной одежды	-	(855)	
в) плодородной почвы на участках озеленения	-	(204)	h=0,2м
г) подземных сетей	-	-	
д) водоотводных сооружений	-	-	
3 Грунт для устройства высоких полов зданий и обустройства сооружений	-	-	
4 Поправка на уплотнение	173	-	
Всего пригодного грунта	1899	1059	
5 Недостаток пригодного грунта	-	840	
6 Грунт, не пригодный для устройства насыпи оснований зданий, сооружений и подлежащий удалению с территории (торф)	-	-	-
7 Плодородный грунт	-	-	-
а) срезка плодородного грунта	-	-	-
б) используемый для озеленения	204	-	h=0,2м
Недостаток плодородного грунта	-	204	
8 Итого перерабатываемого грунта	2103	2103	

- Настоящий чертеж разработан на основании топоъемки и плана организации рельефа.
- Проектные отметки на картограмме взяты по верху покрытия.
- Толщину дорожной одежды, газона (см. лист "Конструкции дорожной одежды"), необходимо вычесть при определении фактической рабочей отметки до низа покрытия.
- Плодородный слой подлежащий рекультивации на рассматриваемом участке отсутствует, согласно отчету, выполненному ООО "Инженерные изыскания" в 2023г, договор №2035-ИГИ.

						23842-25-ГП		
						Многоквартирный жилой дом со встроенными помещениями общественного назначения, расположенный по адресу: г. Мариуполь, пр.Металлургов		
Изм.	Кол.ч	Лист	И. док	Подп.	Дата	Литер "25"	Стадия	Лист
Разраб.		Таушканова		Р	20.02.24		Р	4
						План земляных масс (1:500)	ООО "ПИ"Градресурс"	
Н.контр.		Ломака			20.02.24			

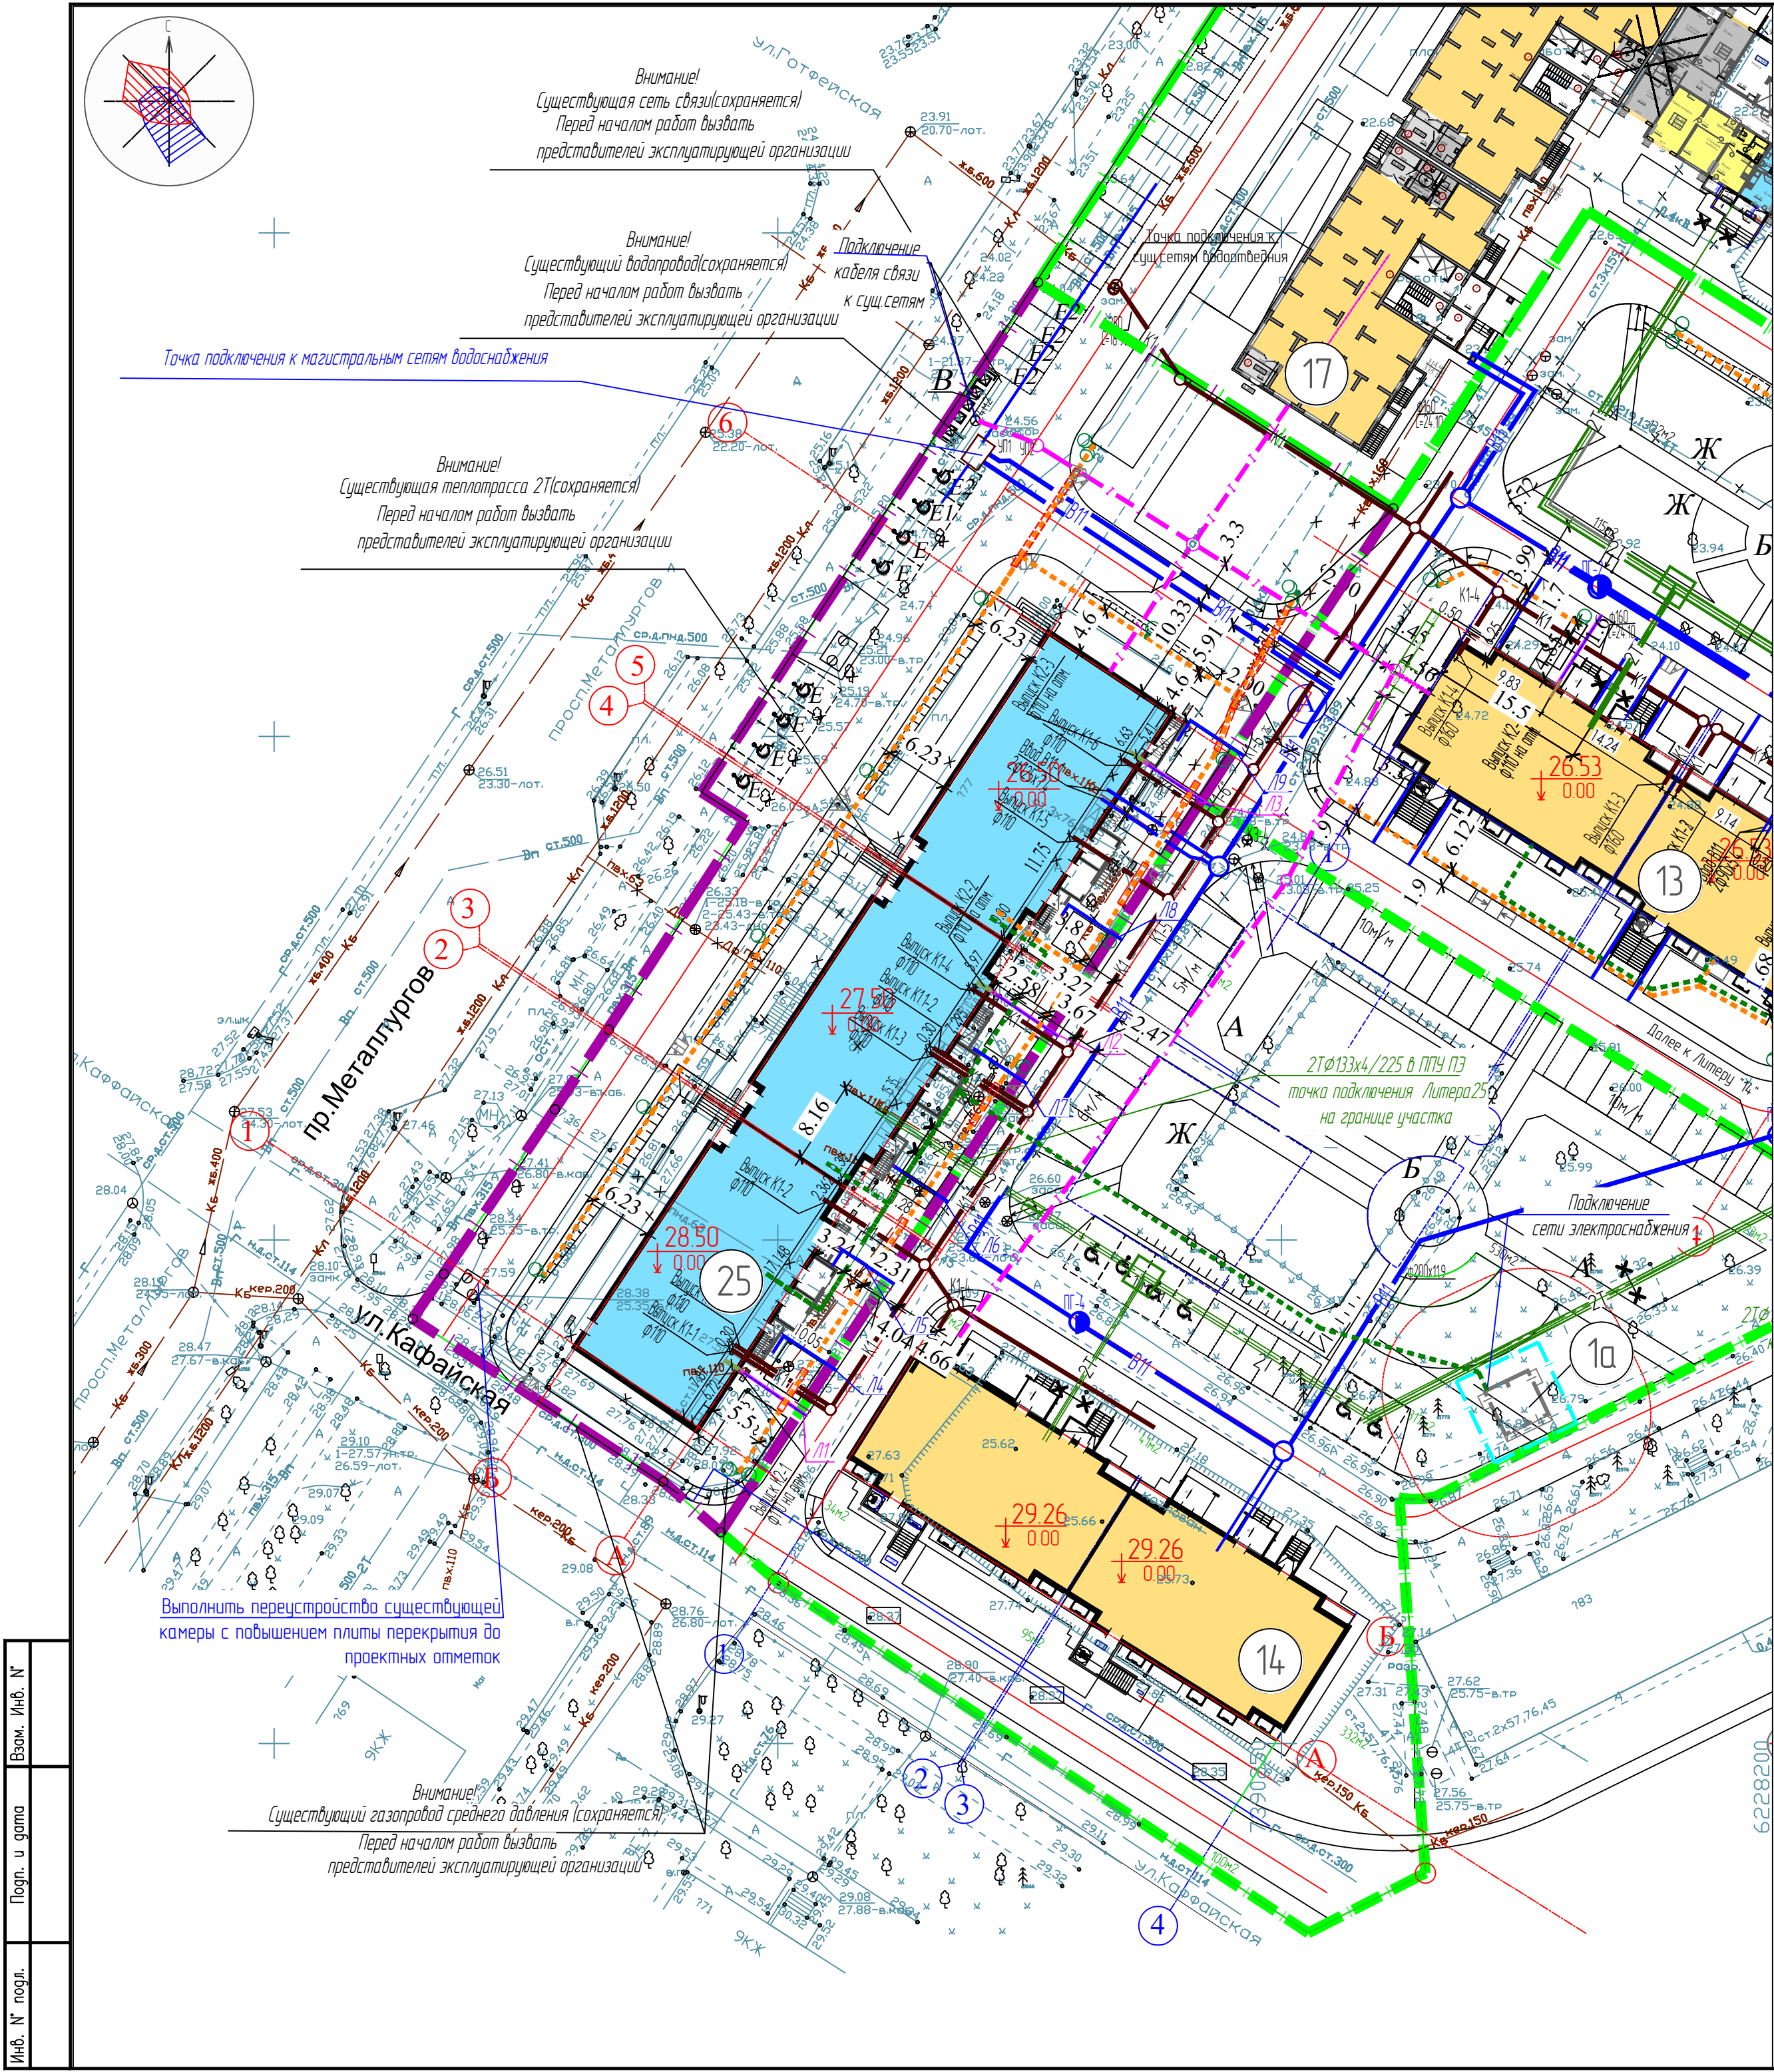

Экспликация инженерных сетей

Обозначение	Наименование	Примечания
B11	Водопровод хозяйственно-противопожарный	проектир
ПГ-1	Колодец с пожарным гидрантом	проектир
K1	Канализация бытовая	проектир
21	Тепловая сеть	проектир
W40	Кабельные линии, напряжением 0,4 кВ в траншее, в земле	проектир
W40	Кабельные линии, в траншее, в ПНД трубе	проектир
W1	Кабельные линии, напряжением 0,4 кВ в траншее, в земле	проектир
W1	Проектируемая кабельная линия в траншее в трубе	проектир
	Консольный светильник с натриевыми лампами	проектир
	Кабельная канализация	проектир
Л	Лоток водоотводный закрытый	проектир

- Существующая тепловая сеть-демонтаж
- Существующие кабельные линии, напряжением 0,4 кВ-демонтаж
- Существующий водопровод-сохраняется
- Существующие канализация бытовая-демонтаж
- Существующий газ среднего давления-сохраняется

Внимание! Запрещается производство работ вблизи сетей существующих коммуникаций без представителя эксплуатирующей организации этих сетей

До начала работ отметки существующих коммуникаций уточнить шурфованием.


Производство земляных работ вблизи существующих коммуникаций механизированным способом производить не допускается. В таких случаях все земляные работы проводить вручную.

Перед началом работ вызвать представителей эксплуатирующих сетей.

1. Чертеж разработан на топографической съемке М 1500, предоставленной заказчиком в 2023г.
- Система координат МСК
Система высот - Балтийская
2. Сводный план не является основанием для прокладки инженерных сетей
3. Проектные решения по прокладке инженерных сетей приведены в соответствующих разделах

Ведомость жилых и общественных зданий и сооружений см лист 2

2384.2-25-ГП					
Многоквартирный жилой дом со встроенными помещениями общественного назначения, расположенный по адресу: г. Мариуполь, пр. Металлургов, литер "25"					
Изм.	Колуч.	Лист	И. док.	Подп.	Дата
Разраб.		Таушканова		Л.И.И.	20.02.24
				Стадия	Лист
				Р	5
				Листов	
И. контр.	Ломача			20.02.24	
Сводный план сетей инженерно-технического обеспечения (1500)				ООО "ТИГрадурсурс"	

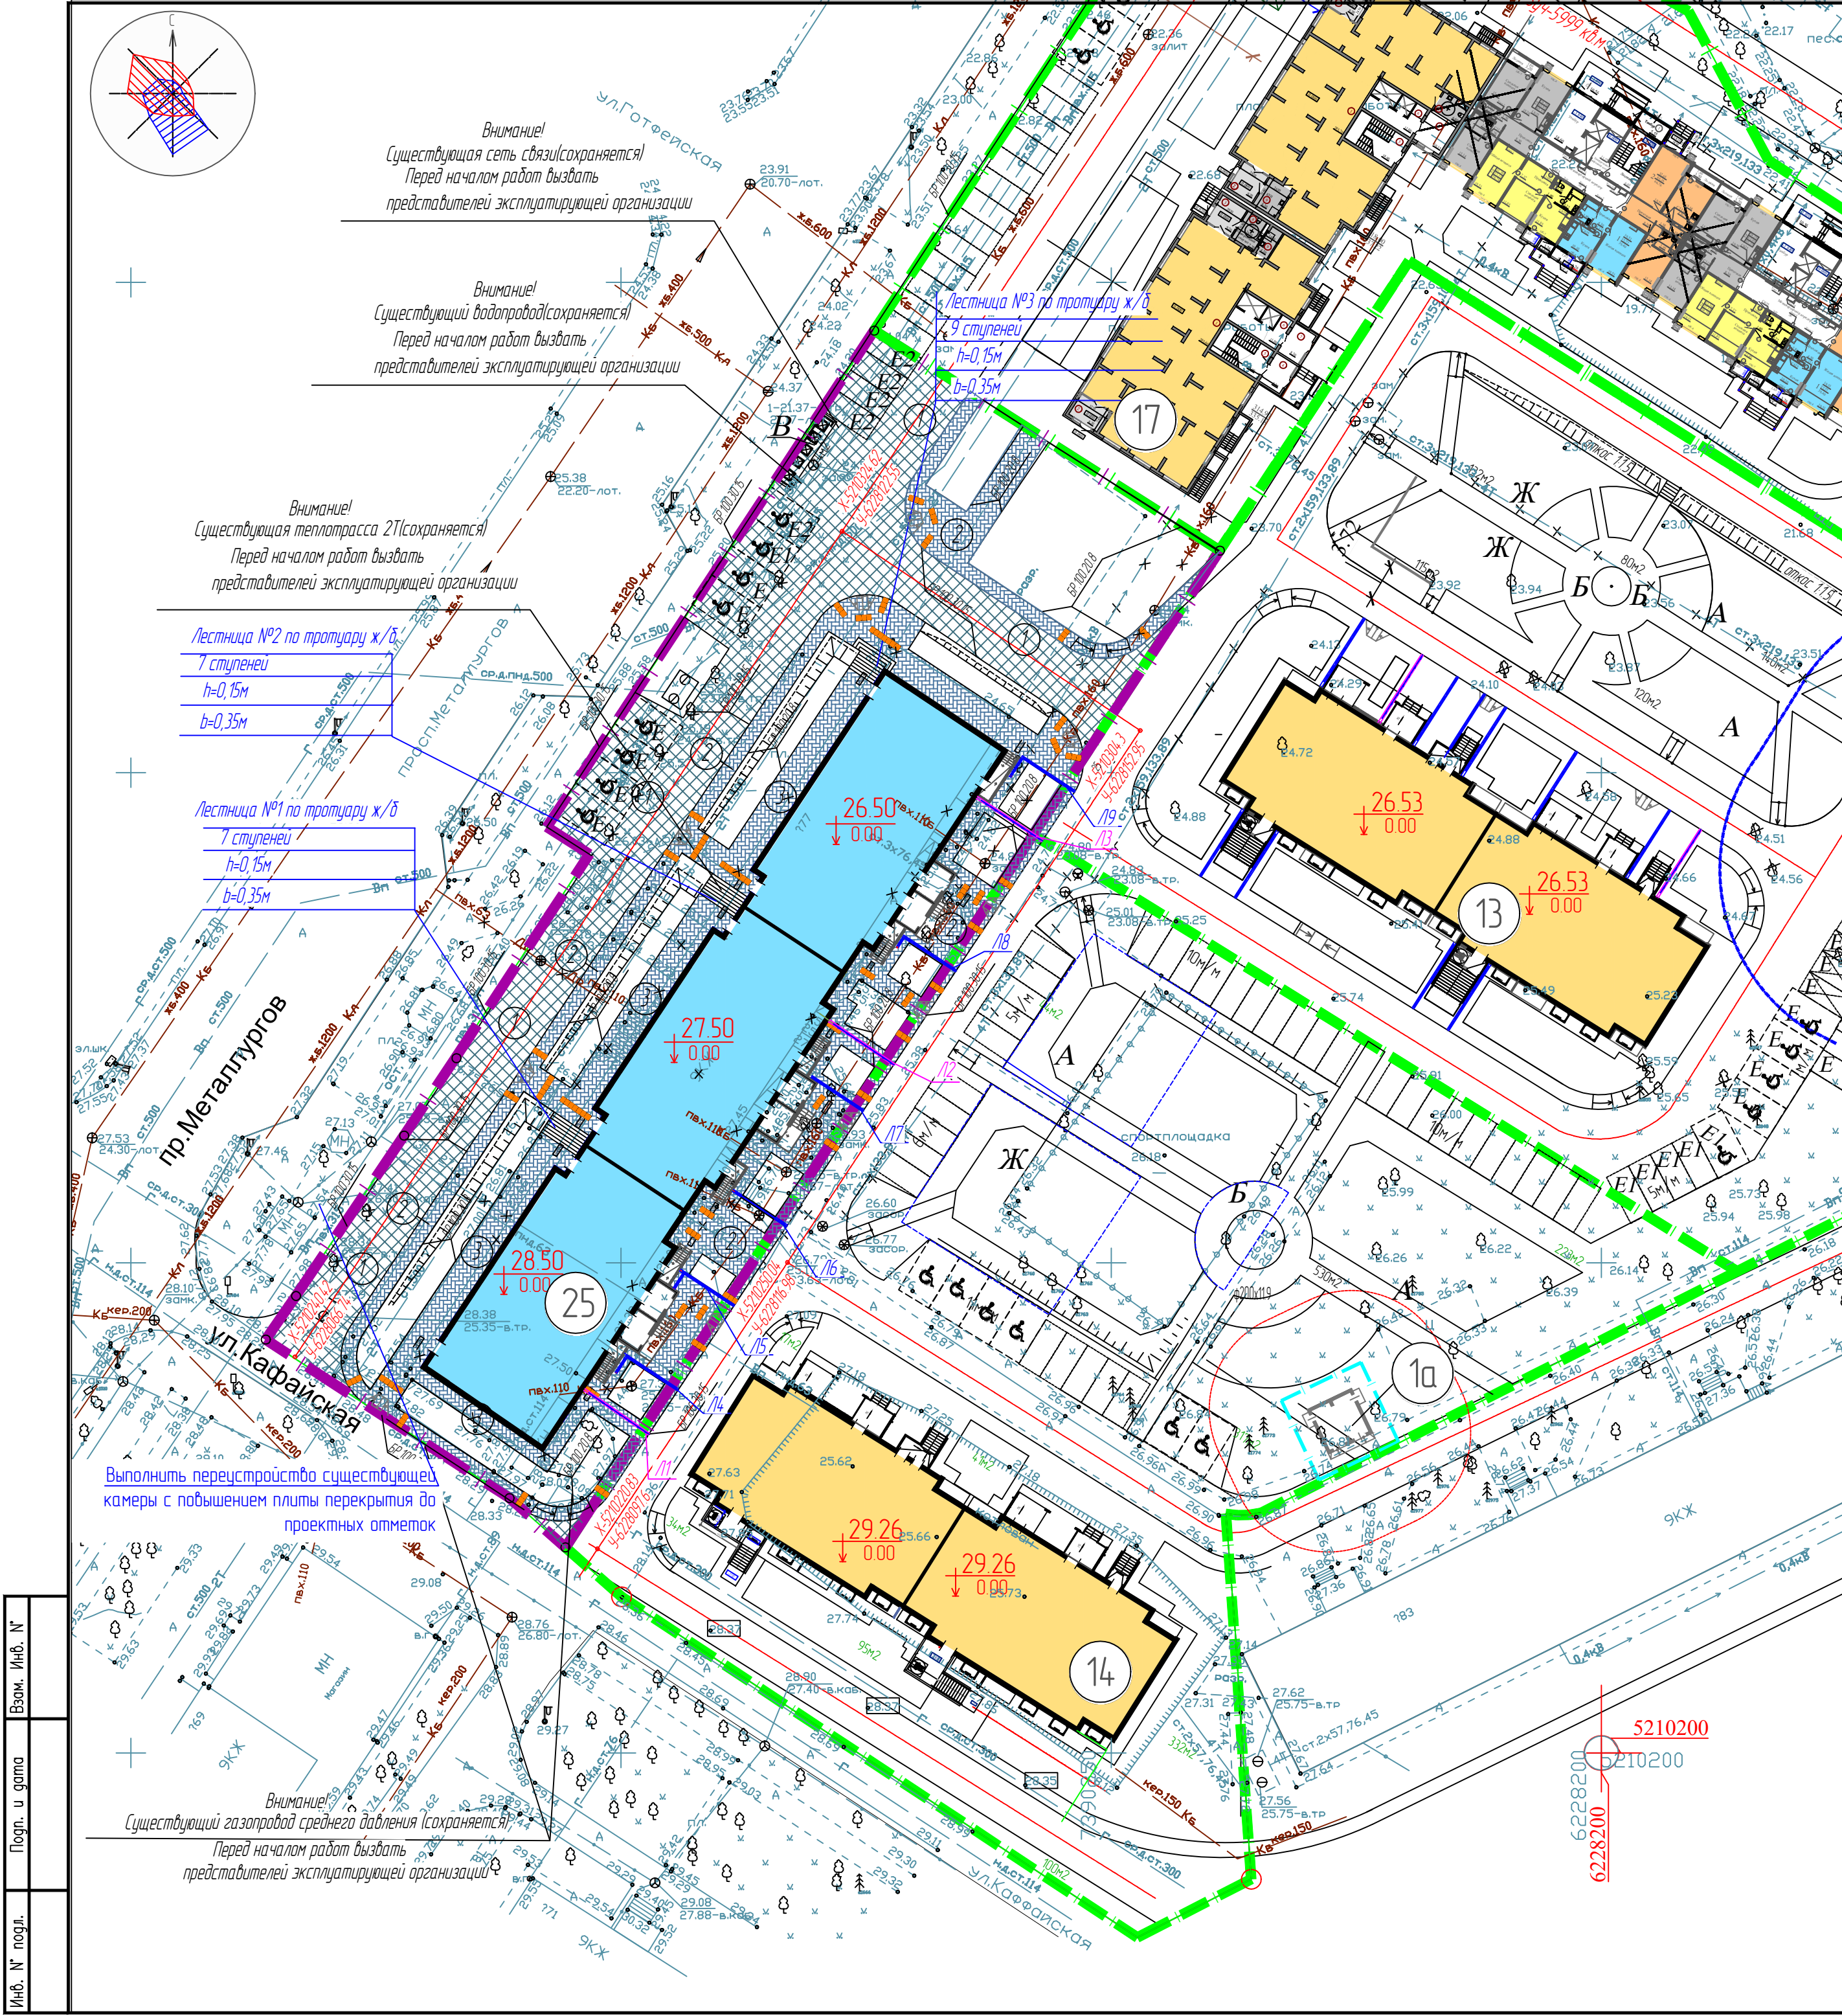


Ведомость проездов площадок и тротуаров в границе участка

Усл. обознач.	Наименование работ	Ед. изм.	Тип	Площадь покрытия м ²	Бордюрный камень	
					Тип	Кол-во шт.
1	Асфальтобетонное покрытие проездов	м ²	1	1257	ГОСТ 6665-91 БР 100.30.15	450
2	Тротуар /плиточное/- отмостка, площадки перед входами, вокруг здания, по участку (*95м2 тротуара за границей участка учтено в проекте-23803-14-ГП)	м ²	2	*1089,03	ГОСТ 6665-91 БР 100.20.8	527
		м ²	3			
	Предупредительное тактильно-контрастное покрытие с противоскользкими свойствами- плиты 500х500 мм с формой рифления- усеченные конусы или купола по ГОСТ Р 52875 - 2018	шт	-	14 шт		
Итого твердых покрытий				2346,03 м2		

Камень бортовой БР 100.30.15 устанавливается вдоль проездов.
Камень бортовой БР 100.20.8 устанавливается вдоль тротуаров, дорожек и площадок.

Устройство колясочного спуска

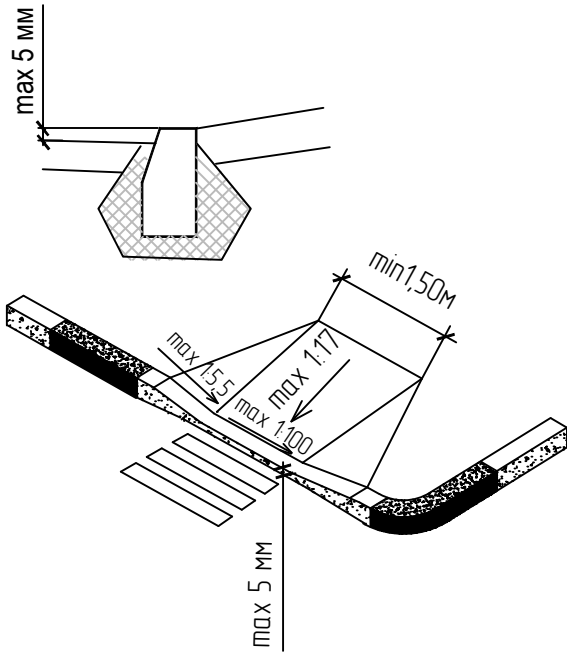

Условные обозначения


- граница земельного владения
- граница смежных участков
- Проектируемое здание
- лоток водоотводный
- Координаты пересечения осей проектируемых проездов

Чертеж разработан на топографической съемке М 1500, предоставленной заказчиком в 2023г.

Система координат МСК
Система высот - Балтийская

Ведомость жилых и общественных зданий и сооружений см.лист 2

						23842-25-ГП		
						Многоквартирный жилой дом со встроенными помещениями общественного назначения, расположенный по адресу: г.Маршальск, пр.Металлургов.		
						Литер "25"		
Изм.	Колуч.	Лист	И. док.	Подп.	Дата	Стадия	Лист	Листов
Разраб.	Таушканова			<i>Таушканова</i>	20.02.24		Р	6
						План покрытий (1:500)	ООО "ПИТрадорсервис"	
И.контр.	Ломока			<i>Ломока</i>	20.02.24			

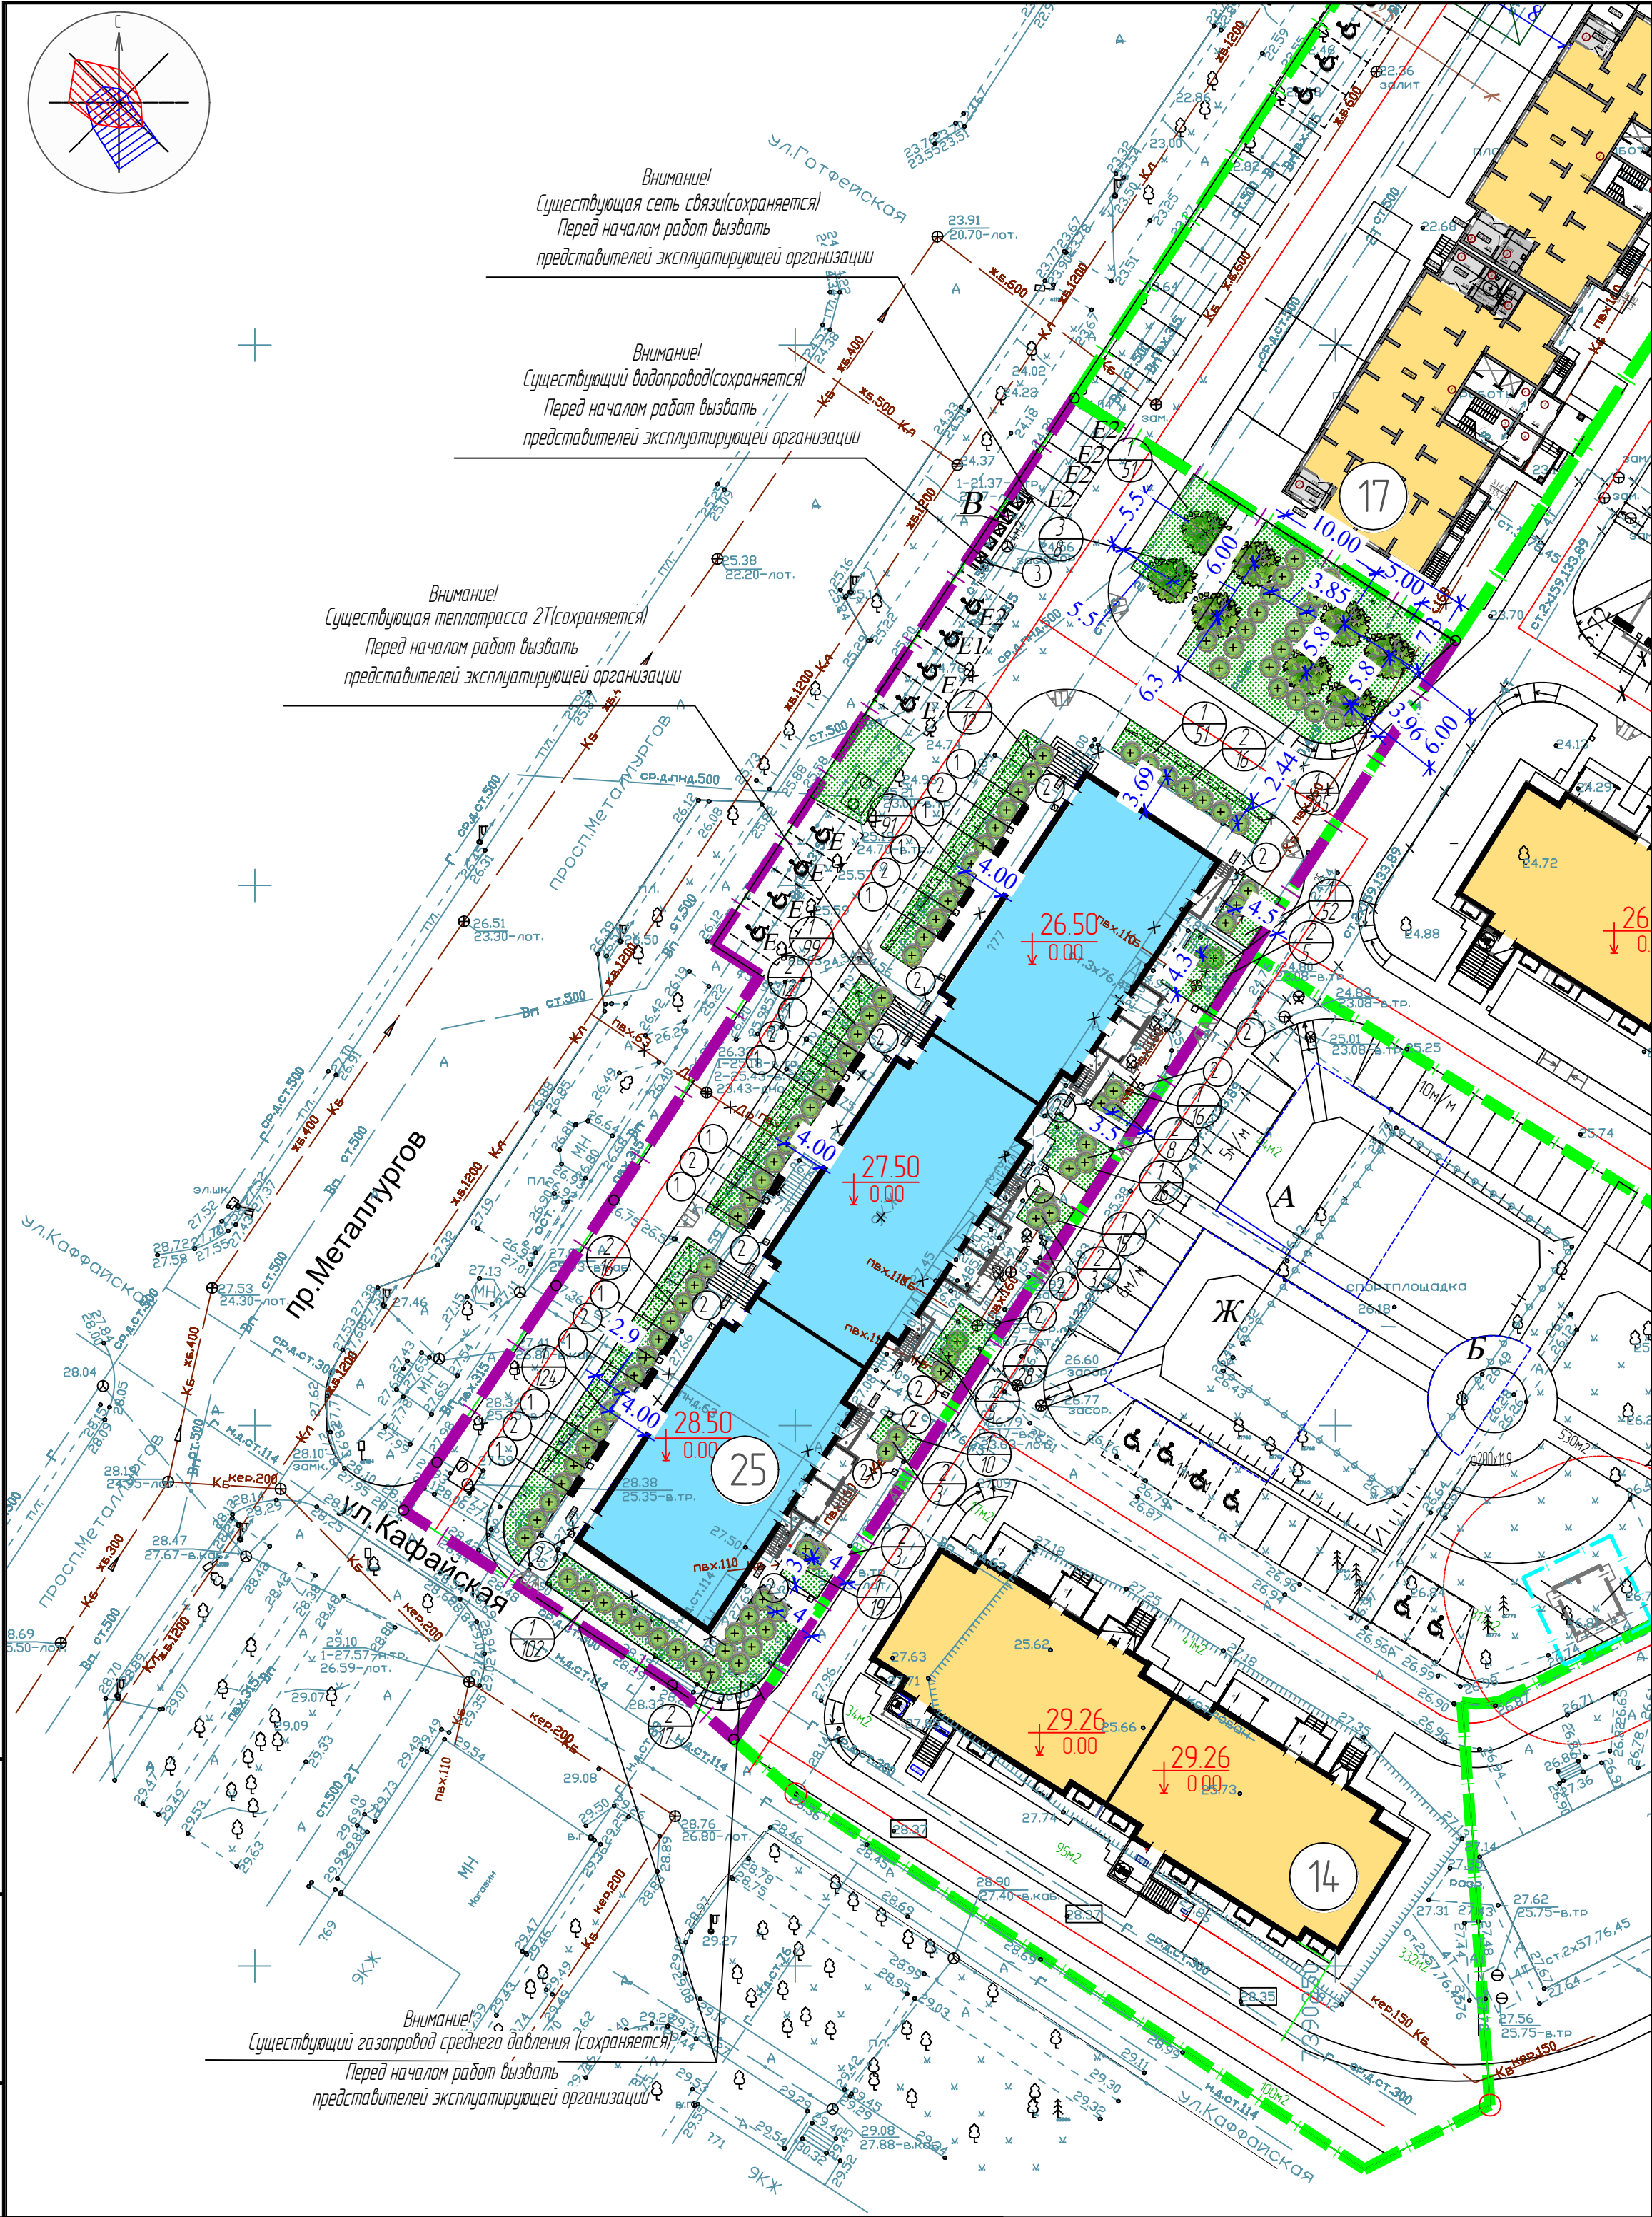

Ведомость элементов озеленения

Поз	Наименование породы или вида насаждения	Возраст лет	Кол-во	Примечание
1	Озеленение(газоны)	-	1018м2	
	состав трав: овсяница луговая-50%, обсыница красная -30 %, мятлик луговой -20%			Расход семян - 4 кг/100м2
2	Кустарники местных пород	-	100шт	кустарник без кома
3	Деревья местных пород	3-5	8шт	саженец с комом

1. Посадка деревьев и кустарников должна осуществляться по окончании вертикальной планировки территории
2. Строго соблюдать расстояние от зданий, сооружений, а также объектов инженерного благоустройства до деревьев и кустарников согласно таб.9.1 СП 42.133.30.2016
3. На участках озеленения производится подсыпка растительного грунта:
- в посадочные ямы - 50%,
- при устройстве газонов - 0,15м-0,20м.
4. Посадку древесно-кустарниковых насаждений производить в весенне-осенний период

ВЕДОМОСТЬ МАЛЫХ ФОРМ АРХИТЕКТУРЫ

Номер на плане	Обозначение	Шифр	Наименование	Кол. шт.	Примечание
1	■	2205	Диван на металлических ножках	12	Фирма "КСИЛ" г.ор Ростав - на -Дону
2	□	1212	Урна металлическая оцинкованная	23	
3	⊠⊠⊠⊠⊠		Контейнерный павильон ПМК-3.3 с 5 контейнерами для сбора ТБО (V- 1,1 м3)	5	См.комплект чертежей 01.22-АС.000"Градиресурс"

Указанная в спецификации марка и производитель оборудования носят рекомендательный характер.

Примечание: или аналогичное оборудование других производителей с техническими характеристиками, не ухудшающие качество, предусмотренное проектом.

Контейнер для сбора мусора пластиковый на колесах с крышкой. применить объемной вместимостью не менее 1,1 м3.

Условные обозначения

- Деревья

- возможные для посадки:
липа крупнолистная,
дерева доработанная,
каштан конский,
сосна обыкновенная,
клен остролистный
- Кустарники

- возможные для посадки:
сирень обыкновенная,
жасмин (чудовище (садовый)),
барбарис обыкновенный,
Спирея Ван-Гутта (недоста)
- граница
землепользования

- граница
смежных участков

Чертеж разработан на топографической съемке М 1500, предоставленной заказчиком в 2023г.

Система координат МСК
Система высот - Балтийская

Ведомость жилых и общественных зданий и сооружений см.лист 2
Конструкции покрытий см. лист 8

						23842-25-ГП			
						Многоквартирный жилой дом со встроенными помещениями общественного назначения, расположенный по адресу: г. Мариуполь, пр.Металлургов.			
Изм.	Кол-во	Лист	В док.	Подп.	Дата	Литер "25"	Стадия	Лист	Листов
Разраб.			Таушканова		20.02.24		Р	7	
						План озеленения. План расположения малых архитектурных форм и переносных и изделий (1:500)	ООО "ПИ"Градиресурс"		
Н.контр.		Ламака		20.02.24					

Общество с ограниченной ответственностью
"Фирма "Градоресурс"

СРО-П-195-15092017
Саморегулируемая организация Ассоциация
"Ассоциация проектировщиков Южного округа"

Альбом технических решений павильонов
мусорных контейнеров

Рабочая документация
Архитектурно-строительные решения

01.22-АС

2022

Общество с ограниченной ответственностью
"Фирма "Градоресурс"

СРО-П-195-15092017
Саморегулируемая организация Ассоциация
"Ассоциация проектировщиков Южного округа"

Альбом технических решений павильонов
мусорных контейнеров

Рабочая документация
Архитектурно-строительные решения

01.22-АС

Генеральный директор

Главный инженер проекта



А.В. Жураховский

Д. И. Мордань

2022

Взам. инв. N	
Подп. и дата	
Инв. N подл.	

Ведомость рабочих чертежей основного комплекта АС

Лист	Наименование	Примечание
1	Общие данные	
2	Схема расположения стоек каркаса ПМК3. Вид А. Вид Б. Вид В. Сечение 1-1	ПМК-3
3	Спецификация элементов плиты ПМ1 Узлы 1,2,3. Спецификация элементов конструкции.	ПМК-3
4	Схемы ограждения павильона мусорных контейнеров ПМК-3	ПМК-3
5	Схема расположения стоек каркаса ПМК4. Вид А. Вид Б. Вид В. Сечение 1-1	ПМК-4
6	Узлы 1,2,3. Спецификация элементов конструкции. Спецификация элементов плиты ПМ2	ПМК-4
7	Схемы ограждения павильона мусорных контейнеров ПМК-4	ПМК-4
8	Схема расположения стоек каркаса ПМК-5.Вид А.Вид Б.Вид В	ПМК-5
9	Сечение 1-1. Узлы 1,2,3. Спецификация элементов конструкции. Спецификация элементов плиты ПМ5	ПМК-5
10	Схемы ограждения павильона мусорных контейнеров ПМК-5	ПМК-5

Ведомость ссылочных и прилагаемых документов

Обозначение	Наименование Прилагаемые документы	Примечание
01.22-АС.И-ЗД1	Изделие закладное ЗД1	1
01.22-АС.И-СВ1(СВ1*)	Секция ворот СВ1(СВ1*)	2

Общие указания

1. Данный комплект чертежей разработан в соответствии с действующими нормами, правилами и стандартами и обеспечивает безопасную для жизни и здоровья людей эксплуатацию объекта при соблюдении предусмотренных проектом мероприятий.
2. Данный комплект содержит чертежи стальных конструкции покрытия здания торгового центра.
3. За относительную отметку 0,000 принята отметка планировки по ГП.
4. Климатические параметры района строительства:

- климатический район - III В (СП 131.13330.2018);

- расчетная снеговая нагрузка - II район (СП 20.13330.2016);

- расчетная ветровая нагрузка - IV район (СП 20.13330.2016)
5. Катеты неогovorенных сварных швов принять по наименьшей толщине свариваемых элементов.
6. Материалы для сварки, соответствующие сталям, принять по табл. Г.1 СНиП II-23-81*.
7. Минимальные размеры и форму угловых швов принять по п. 14.1.7 и табл. 38 СНиП II-23-81*.
8. Все монтажные крепления, прихватки, временные приспособления после окончания монтажа удалить, места приварки зачистить, нарушенное антикоррозионное покрытие восстановить.

9. Для крепления профилированного настила надлежит применять болты или винты самонарезающие по ОСТ 3413-016-77 или ТУ 67-269-79 и заклепки комбинированные по ОСТ 3413-017-78 или ТУ 36-2088-78.
10. Все замкнутые профили герметизировать путем постановки заглушек, соединения элементов в замкнутое сечение и заварки прорезей сплошными швами.
11. Изготовление и монтаж стальных конструкции покрытия должны производиться в соответствии с требованиями СП 53-101-98 "Изготовление и контроль качества стальных строительных конструкция", СП 70.13330.2012 "Несущие и ограждающие конструкции" актуализированная редакция СНиП 3.03.01-87, СП 72.13330.2016 "Защита строительных конструкции и сооружения от коррозии"
12. Все стальные конструкции защитить от коррозии. Перед нанесением антикоррозионного покрытия, металлоконструкции зачистить от загрязнения и окислов. Качество очистки -III по ГОСТ 9.402-2004. Рекомендуемый состав антикоррозионного покрытия - 2 слоя эмали ПФ 115 (ГОСТ 6465-76) по 2 слоям грунтовки ГФ 021 (ГОСТ 25129-82). Допускается применение других антикоррозионных материалов, сертифицированных на территории РФ.

Взам.инв.№

Подпись и дата

Инв.№ подл.

01.22-АС

Альбом технических решения павильонов мусорных контейнеров

Изм.

Кол.уч.

Лист

№ док.

Подп.

Дата

Разраб.

Сафронов

А. Сафронов

18.01.22

Проверил

Кинжидало

Кинжидало

18.01.22

Стадия

Лист

Листов

Р

1

Н. контр.

Безверхий

Безверхий


18.01.22

Общие данные


ООО "Фирма Тградоресурс"

Формат А3

Схема расположения стоек каркаса

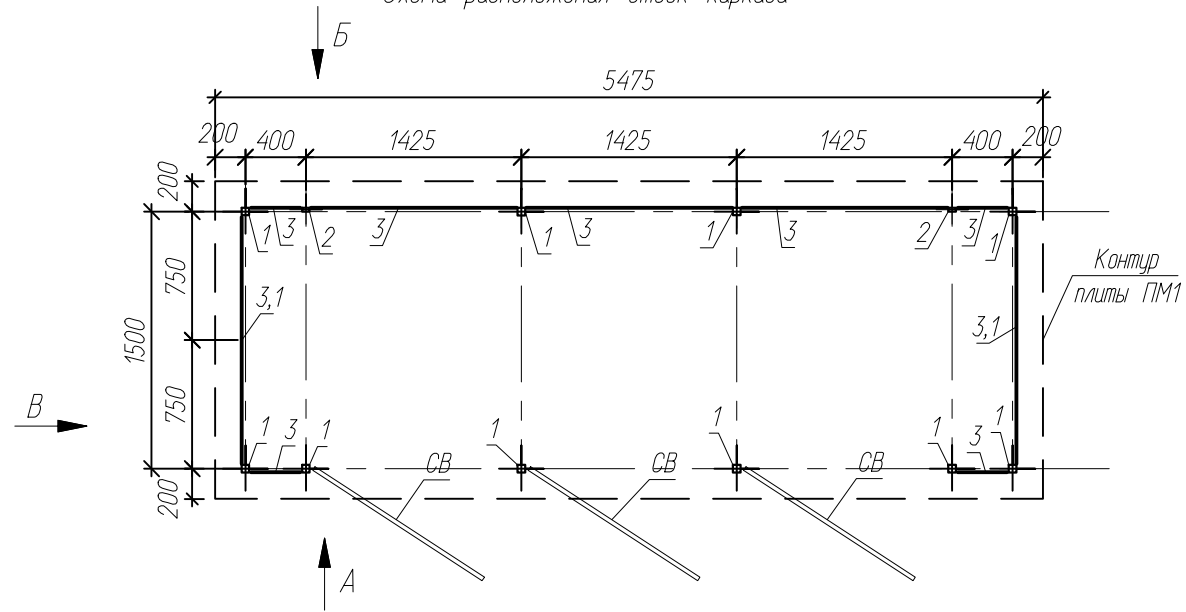

Bud A

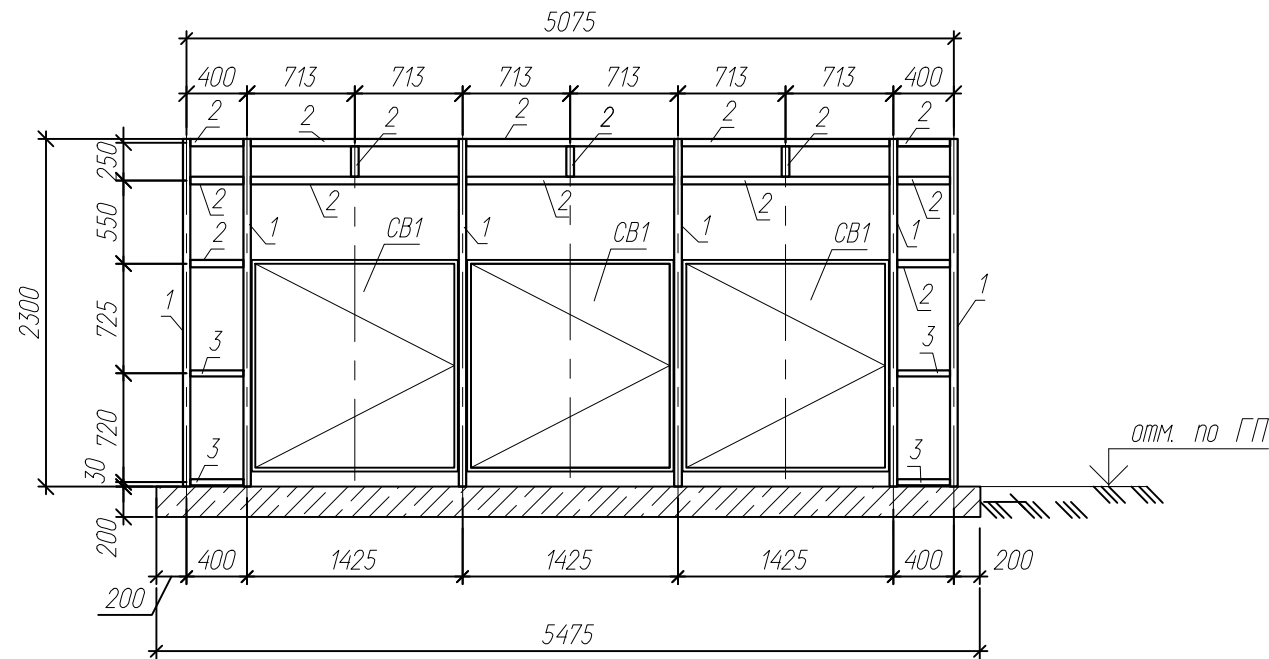

Вид Б




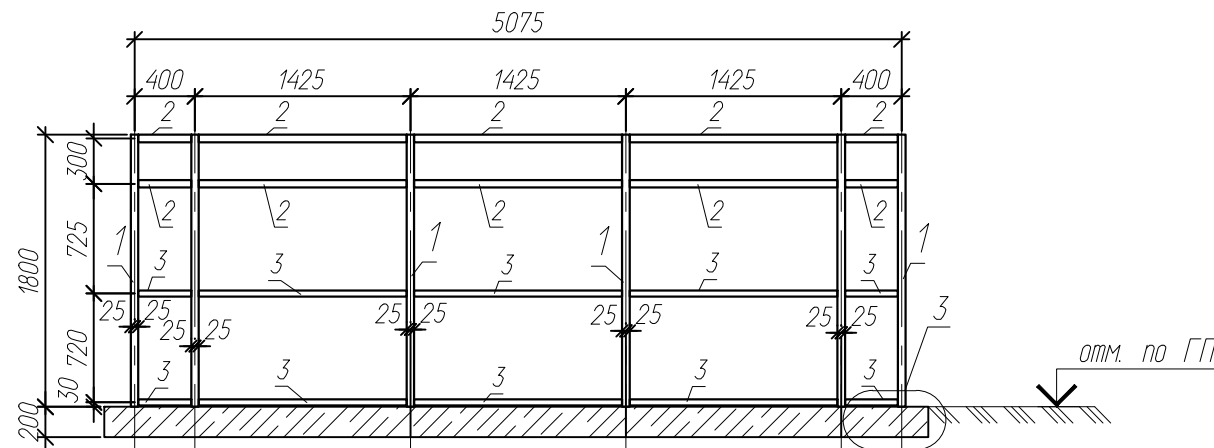


Схема расположения балок каркаса

 $Bu\partial \ B$ 


Сечение 1-1

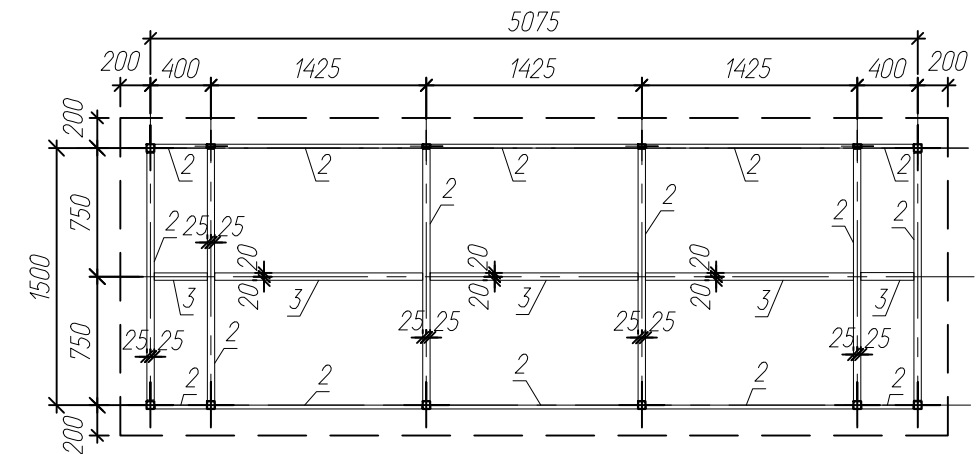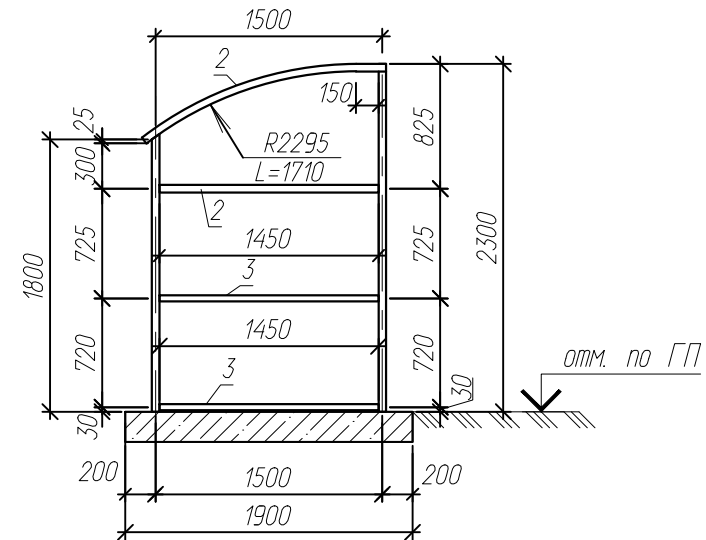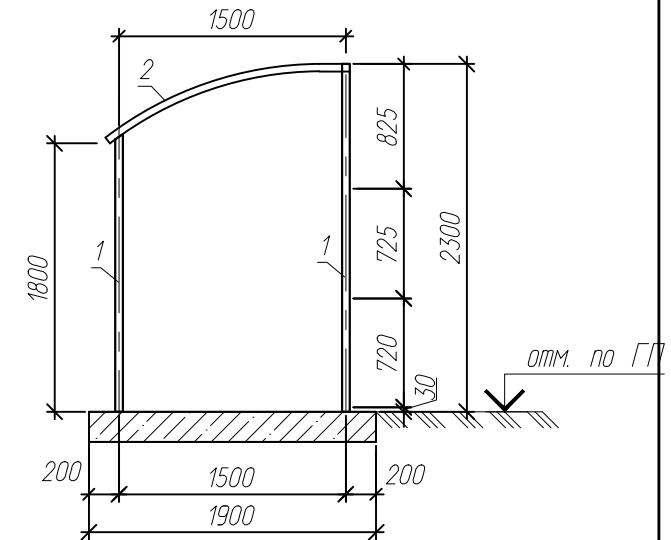

Инв.№ подл.	Подпись и дата	Взам.инв.№
Technical drawing of a metal structure, labeled "Вид Б" (View B). The drawing shows a rectangular frame with a total width of 5075 and a total height of 1800. The width is divided into sections of 400, 1425, 1425, 1425, and 400. The height is divided into sections of 300, 725, and 720. The drawing includes various annotations such as "1", "2", "3", and "25" indicating different parts or dimensions. A note "отм. по ПП" (marked according to P.P.) is present at the bottom right.		

						01.22-АС			
						Альбом технических решений павильонов мусорных контейнеров			
Изм.	Кол.уч.	Лист	№ док.	Подп.	Дата	Павильон мусорных контейнеров ПМК-3	Стадия	Лист	Листов
Разраб.		Сафронов		А. Сафронов	18.01.22		Р	2	
Проверил		Кинжибало		Кинжибало	18.01.22				
Н. контр.		Безверхий		Безверхий	18.01.22	Схема расположения стоек каркаса ПМК3. Вид А. Вид Б. Вид В. Сечение 1-1	ООО "Фирма "Градоресурс"		

Инв.№ подл.	Подпись и дата	Взам.инв.№

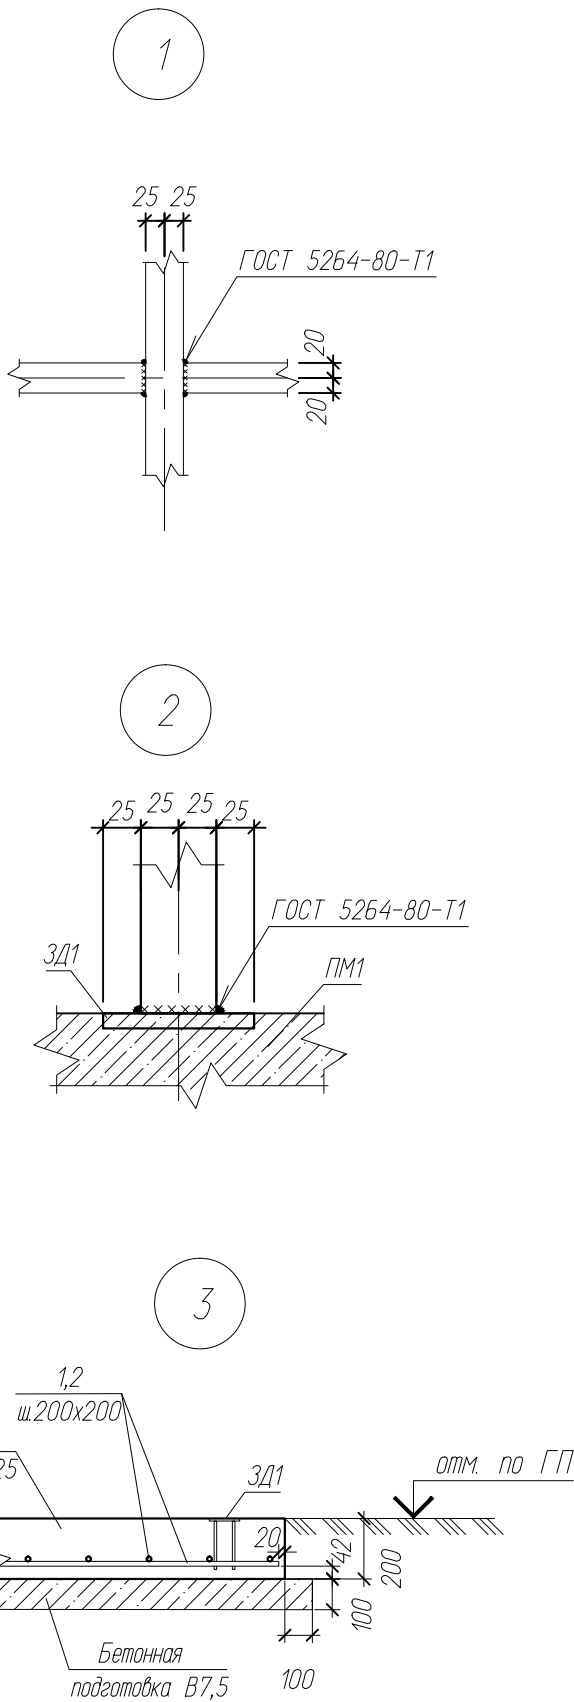

Спецификация элементов конструкции павильона мусорных контейнеров на 3 бака

Марка поз.	Обозначение	Наименование	Кол.	Масса ед. кг	Примеч.
1		Профиль 50х50х4 ГОСТ 30245-2003, С245 ГОСТ 27772-2015; п.м.	21	5,45	
2		Профиль 50х25х2,5 ГОСТ 30245-2003, С245 ГОСТ 27772-2015; п.м.	38,4	2,62	
3		Профиль 40х20х2 ГОСТ 30245-2003, С245 ГОСТ 27772-2015; п.м.	22,5	2,31	
СВ1	01.22-АС.И-СВ1(СВ1*)	Секция ворот СВ1	3		
ПМ1		Плита монолитная ПМ1	1		

Спецификация элементов монолитной плиты ПМ1


Марка поз.	Обозначение	Наименование	Кол.	Масса ед. кг	Примеч.
1		Ø8 А500С, ГОСТ 34028-2016; L=1860	28	0,73	
2	см. лист 2	Ø8 А500С, ГОСТ 34028-2016; L=5435	10	2,15	
ЗД1	01.22-АС.И-ЗД1	Закладная деталь ЗД1	12	0,91	
		Бетон кл. В25 м3	2,1		
		Бетон кл. В7,5 м3	1,2		

1. Каркас прикрепить с помощью РД сварки к закладным деталям плиты.
2. Створки ворот оборудовать запорными механизмами.


						01.22-АС			
						Альбом технических решения павильонов мусорных контейнеров			
Изм.	Кол.уч.	Лист	№ док.	Подп.	Дата	Павильон мусорных контейнеров ПМК-3	Стадия	Лист	Листов
Разраб.	Сафронов	А.Сафронов	18.01.22				Р	3	
Проверил	Кинжидало	Кинжидало	18.01.22						
						Узлы 1,2,3.			
Н. контр.	Безверхий	Безверхий	18.01.22			Спецификация элементов конструкции. Спецификация элементов плиты ПМ1		ООО "Фирма Градоресурс"	

Инв.№ подл.	Подпись и дата	Взам.инв.№


Схема расположения настила покрытия

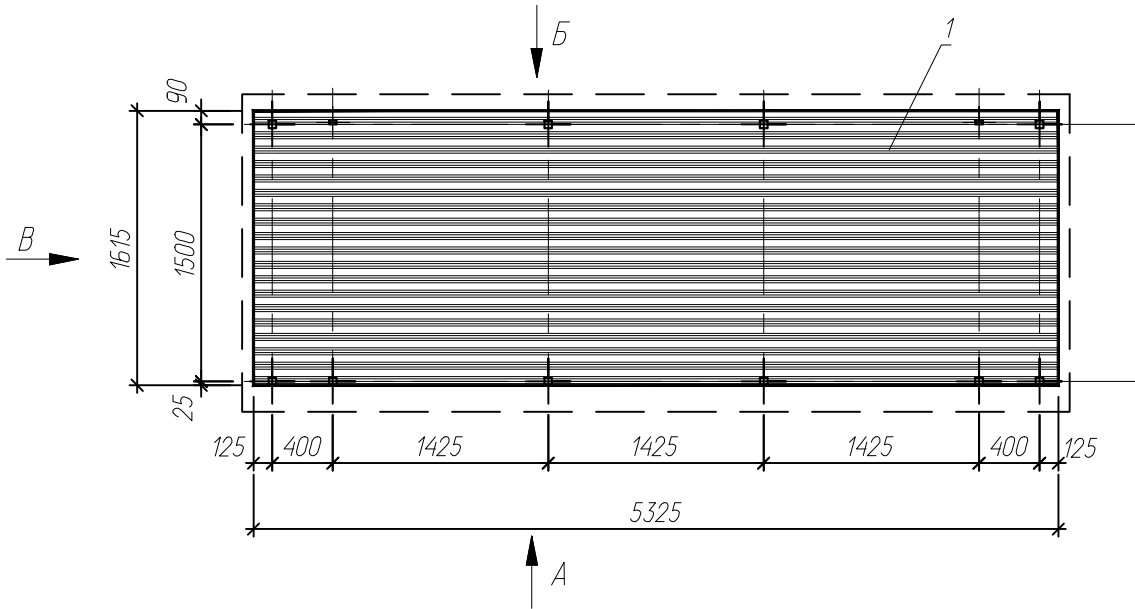

Вид А
Схема стенового ограждения

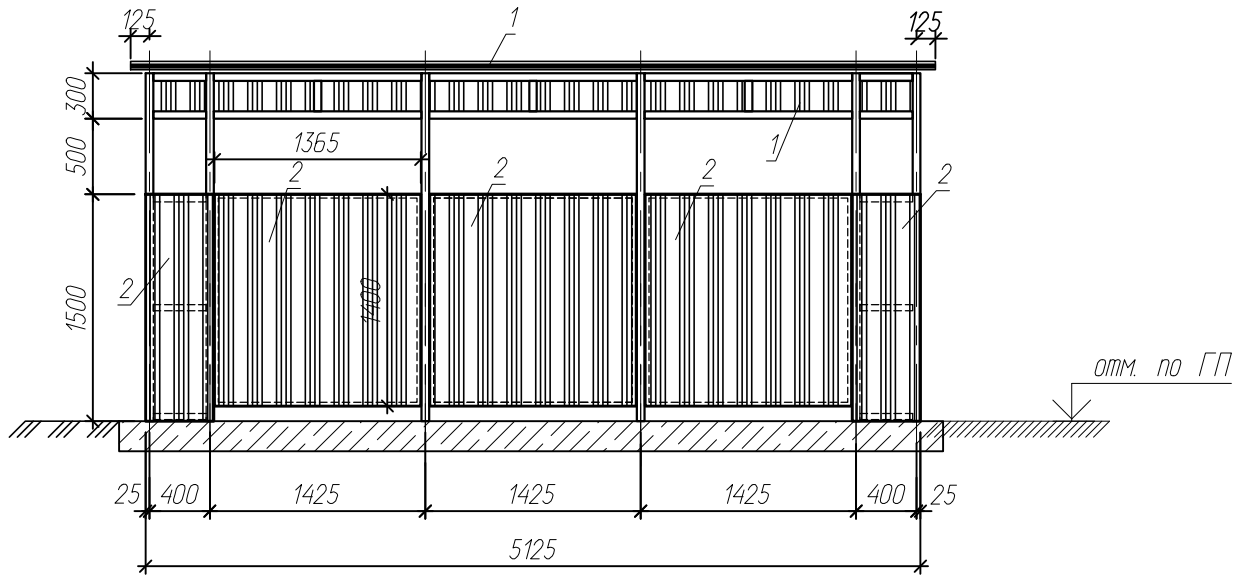


Вид Б
Схема стенового ограждения

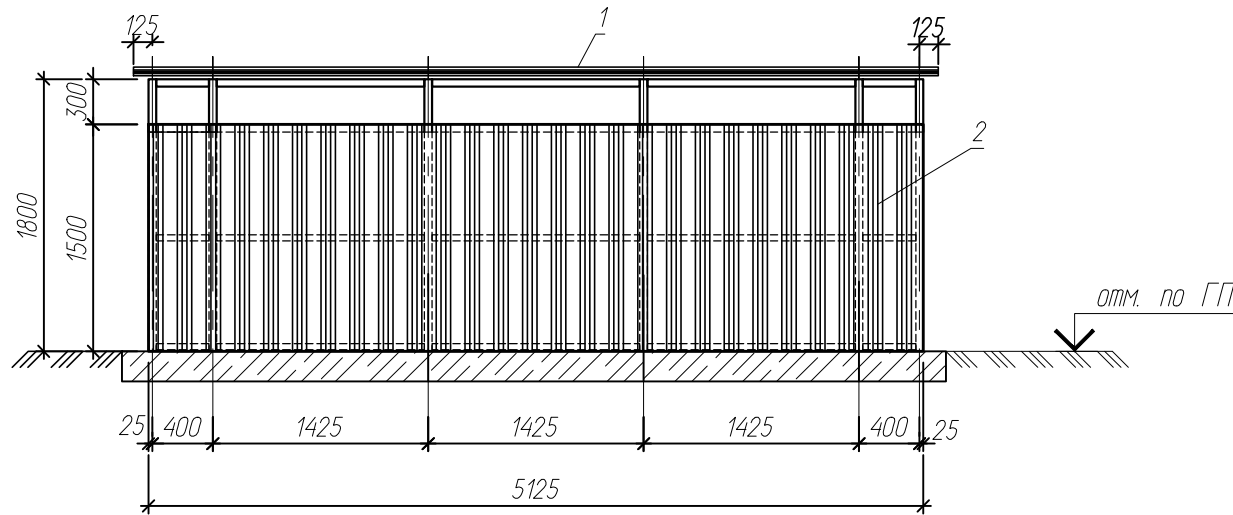

Спецификация элементов ограждения навеса

Марка поз.	Обозначение	Наименование	Кол.	Масса ед. кг	Примеч.
1	ГОСТ 240245-2016	HC35-1000-0,7 Ст3пс Ц1Ц1 ПЭ RAL ****, м ²	10,14	7,4	см. п.1
2	ГОСТ 240245-2016	C21-1000-0,6 Ст3пс Ц1Ц1 ПЭ RAL ****, м ²	19,5	2,62	см. п.1

Вид В
Схема стенового ограждения

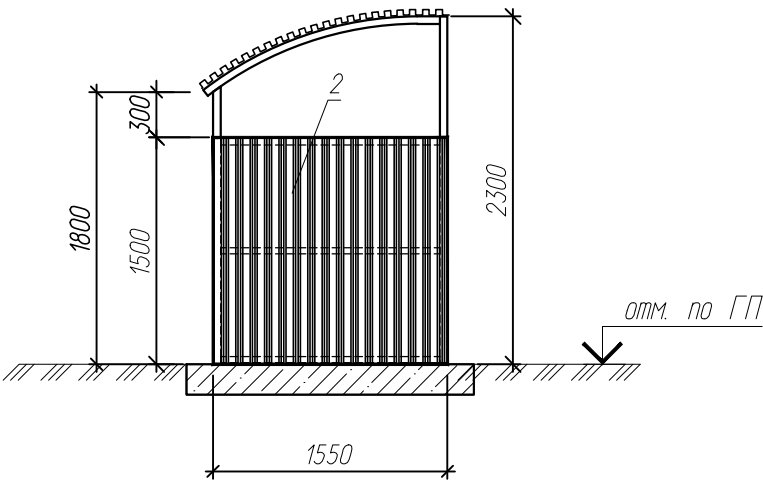

1. Цветовые решения контейнерного павильона необходимо согласовать в соответствии с цветовыми решениями фасада МКЖД

						01.22-АС				
						Альбом технических решения павильонов мусорных контейнеров				
Изм.	Кол.уч.	Лист	№ док.	Подп.	Дата	Павильон мусорных контейнеров ПМК-3		Стадия	Лист	Листов
Разраб.		Сафронов		А. Сафронов	18.01.22			Р	4	
Проверил		Кинжидало		Кинжидало	18.01.22					
						Схемы ограждения павильона мусорных контейнеров ПМК-3		ООО "Фирма Градоресурс"		
Н. контр.		Безверхий		Безверхий	18.01.22					

Павильон мусорных контейнеров ПМК-4

Схема расположения стоек каркаса



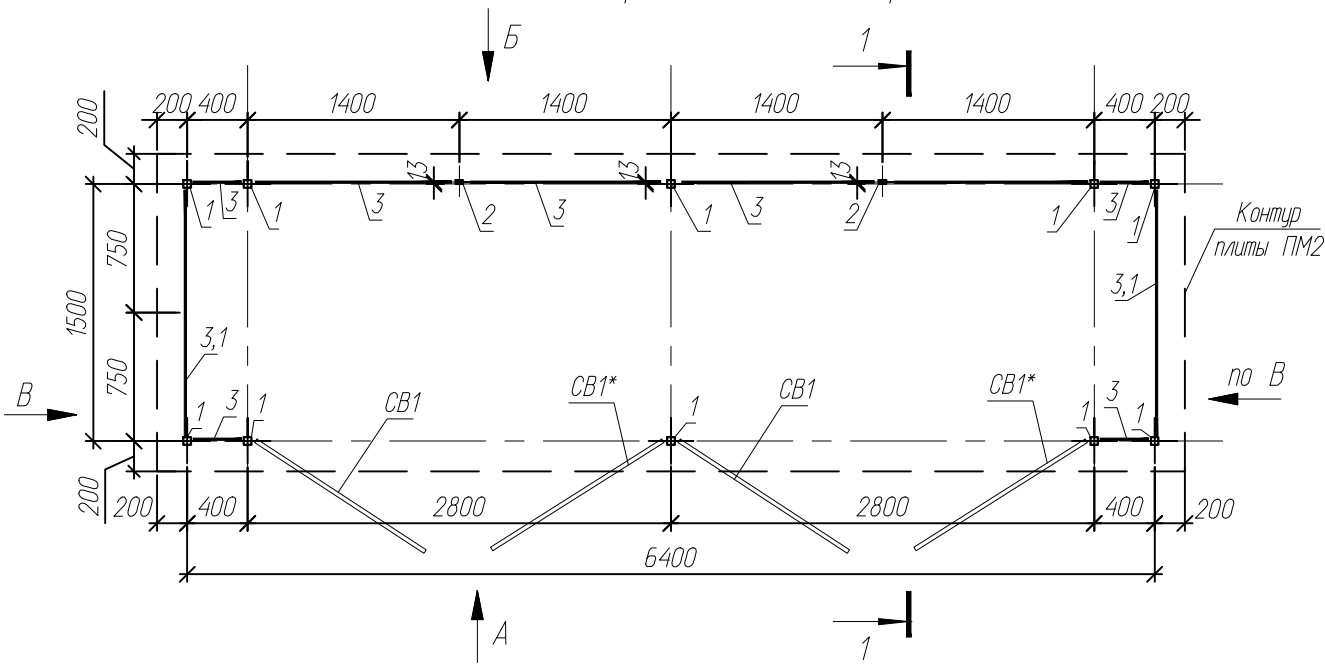


Схема расположения балок каркаса

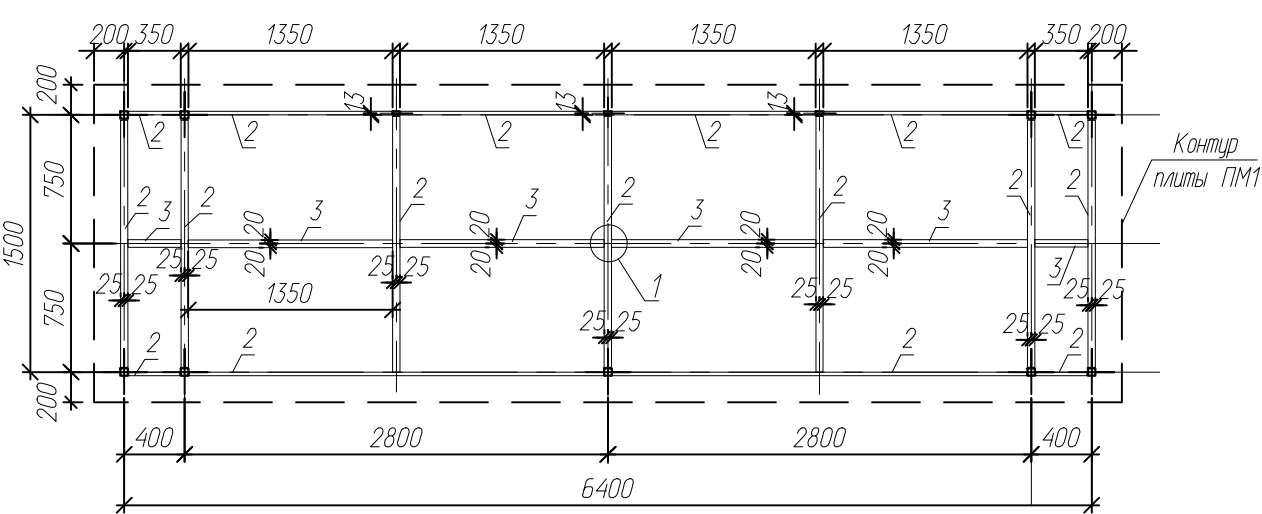


Вид А


6400

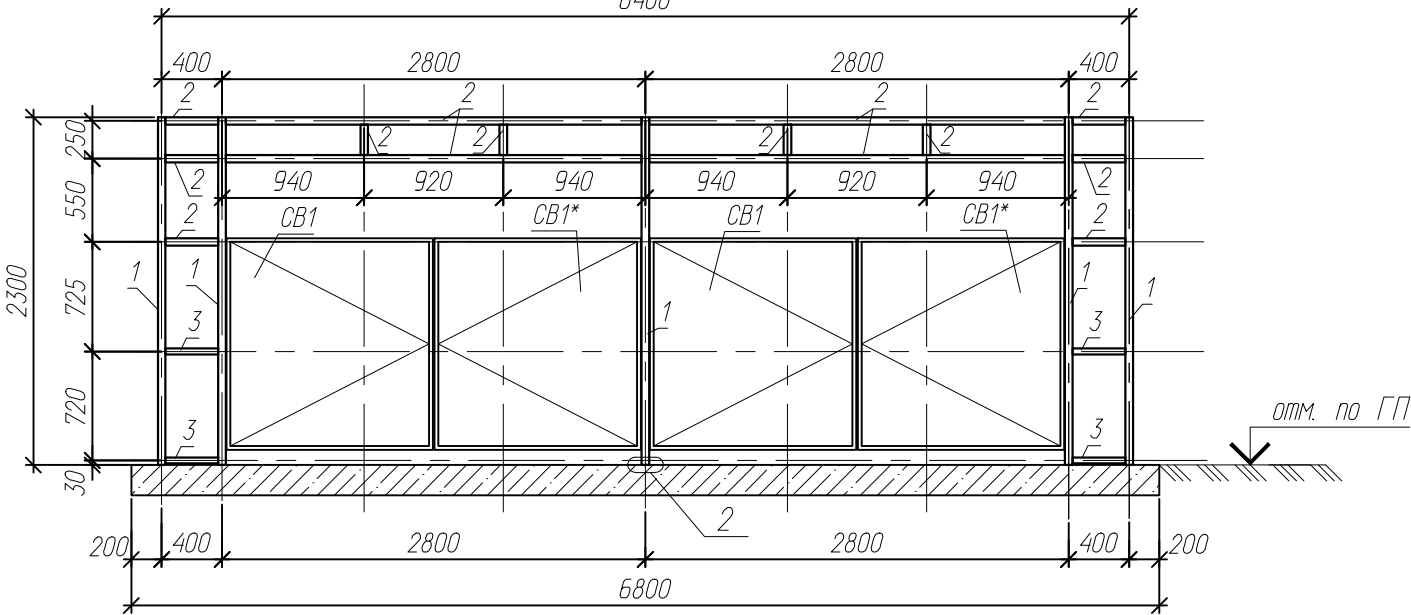


Вид Б

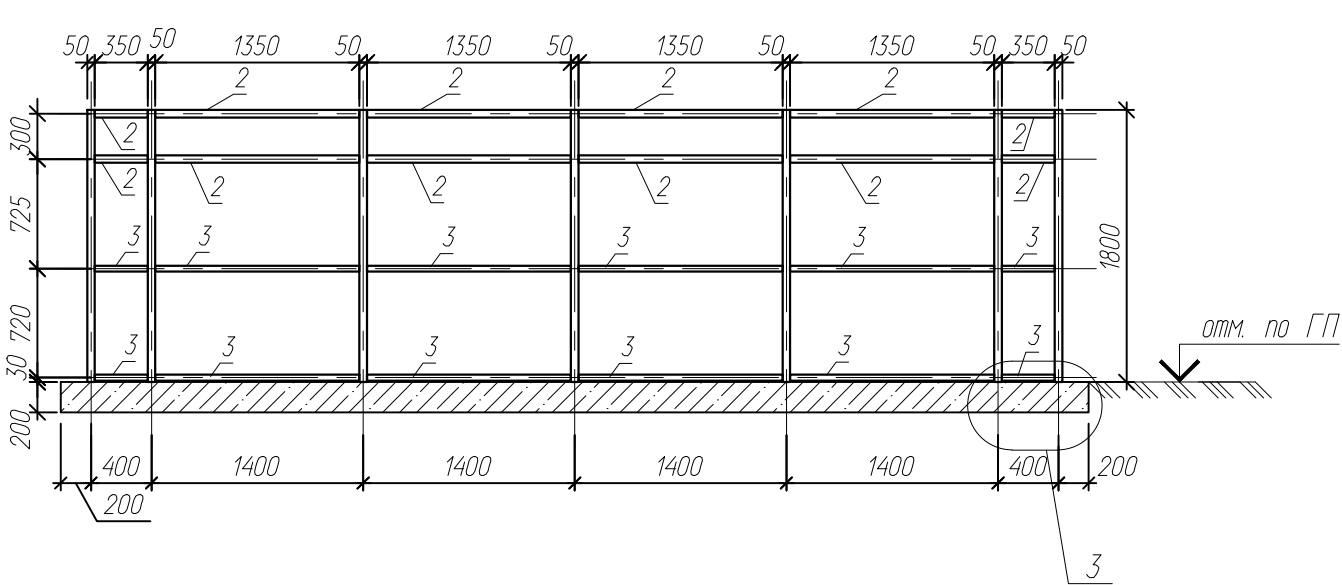

Вид В

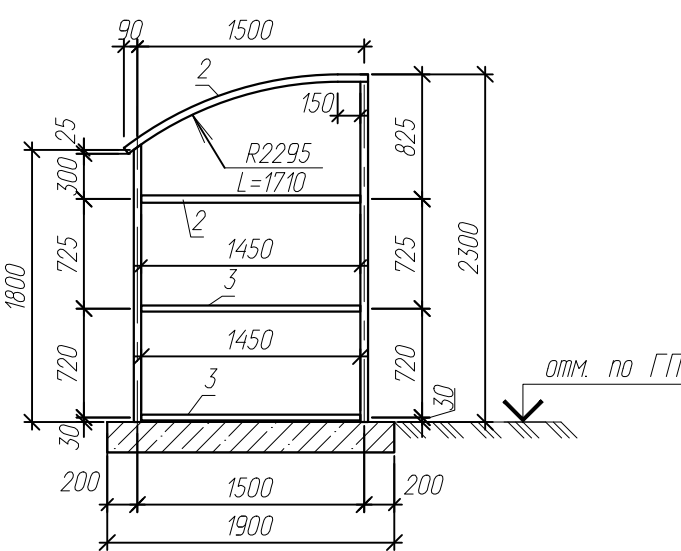


Сечение 1-1

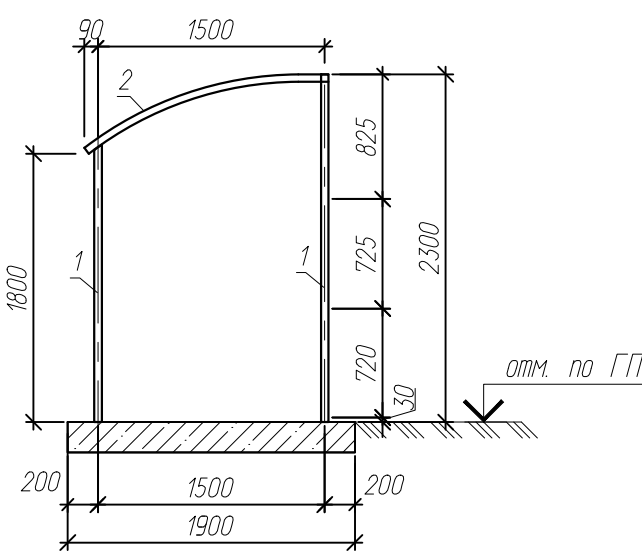

1. Каркас прикрепить с помощью РД сварки к закладным деталям плиты.
2. Створки ворот оборудовать запорными механизмами.

						01.22-АС			
						Альбом технических решения павильонов мусорных контейнеров			
Изм.	Кол.уч.	Лист	№ док.	Подп.	Дата	Павильон мусорных контейнеров ПМК-4	Стадия	Лист	Листов
Разраб.	Сафронов	А. Сафронов	18.01.22				P	5	
Проверил	Кинжидало	Кинжидало	18.01.22						
Н. контр.	Безверхий	Безверхий	18.01.22			Схема расположения стоек каркаса ПМК-4. Вид А. Вид Б. Вид В. Сечение 1-1		ООО "Фирма Градоресурс"	

Инв.№ подл.	Подпись и дата	Взам.инв.№

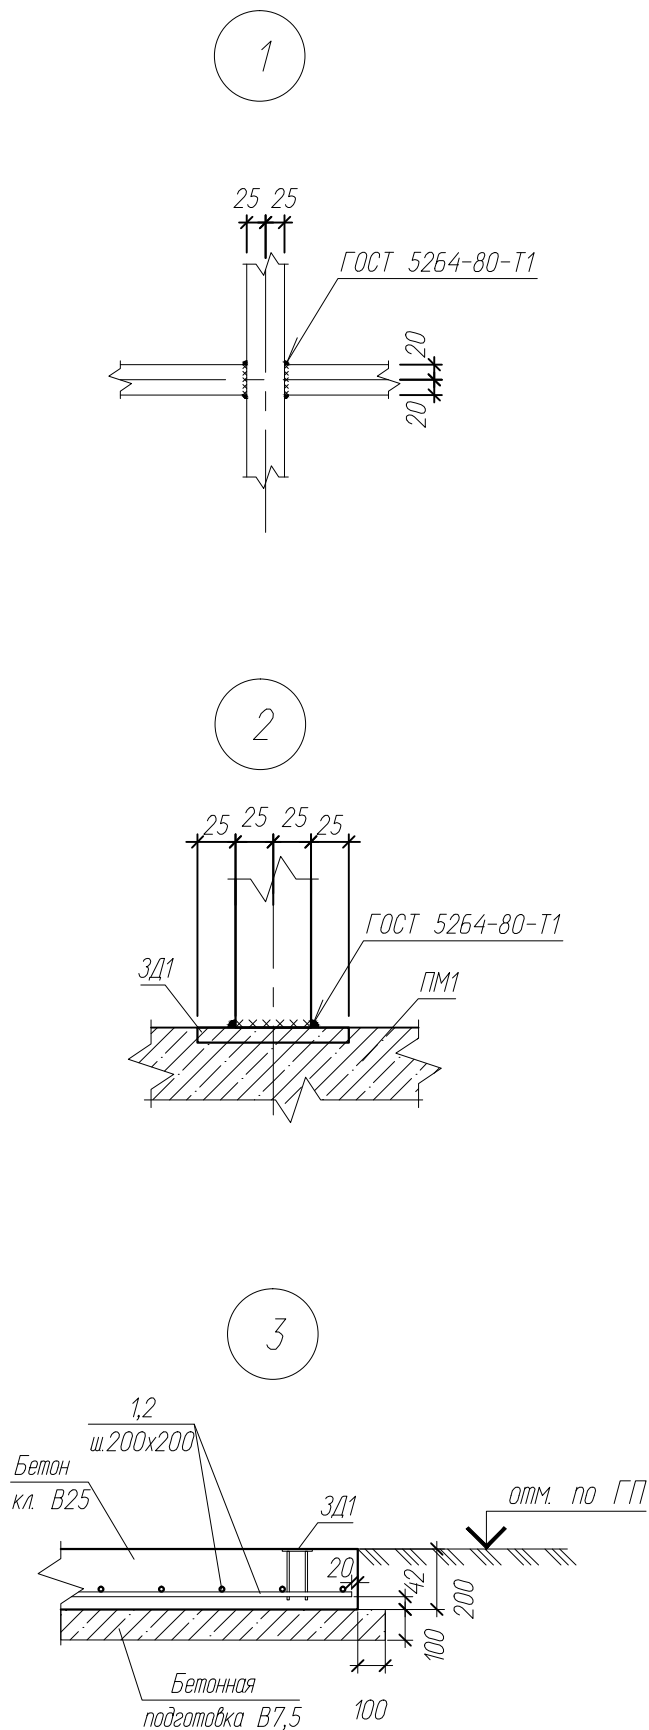

Спецификация элементов конструкции павильона мусорных контейнеров на 4 бака


Марка поз.	Обозначение	Наименование	Кол.	Масса ед. кг	Примеч.
1		Профиль 50х50х4 ГОСТ 30245-2003, С245 ГОСТ 27772-2015; п.м.	20	5,45	
2		Профиль 50х25х2,5 ГОСТ 30245-2003, С245 ГОСТ 27772-2015; п.м.	45,6	2,62	
3		Профиль 40х20х2 ГОСТ 30245-2003, С245 ГОСТ 27772-2015; п.м.	26,4	2,31	
Пм1		Плита монолитная Пм1	1		
СВ1	01.22-АС.И-СВ1(СВ1*)	Секция ворот СВ1	2		
СВ1*	01.22-АС.И-СВ1(СВ1*)	Секция ворот СВ1*	2		

Спецификация элементов монолитной плиты ПМ2


Марка поз.	Обозначение	Наименование	Кол.	Масса ед. кг	Примеч.
1		Ø8 А500С, ГОСТ 34028-2016; L=2060	35	0,8	
2		Ø8 А500С, ГОСТ 34028-2016; L=6760	11	2,67	
ЗД1	01.22-АС.И-ЗД1	Закладная деталь ЗД1	12	0,91	
		Бетон кл. В25 м3	2,9		
		Бетон кл. В7,5 м3	1,61		

						01.22-АС			
						Альбом технических решения павильонов мусорных контейнеров			
Изм.	Кол.уч.	Лист	№ док.	Подп.	Дата				
Разраб.	Сафронов	А. Сафронов	18.01.22			Павильон мусорных контейнеров ПМК-4	Стадия	Лист	Листов
Проверил	Кинжидало	Кинжидало	18.01.22				Р	6	
						Узлы 1,2,3.			
Н. контр.	Безверхий	Безверхий	18.01.22			Спецификация элементов конструкции. Спецификация элементов плиты ПМ2		ООО "Фирма Тградоресурс"	


Схема расположения настила покрытия

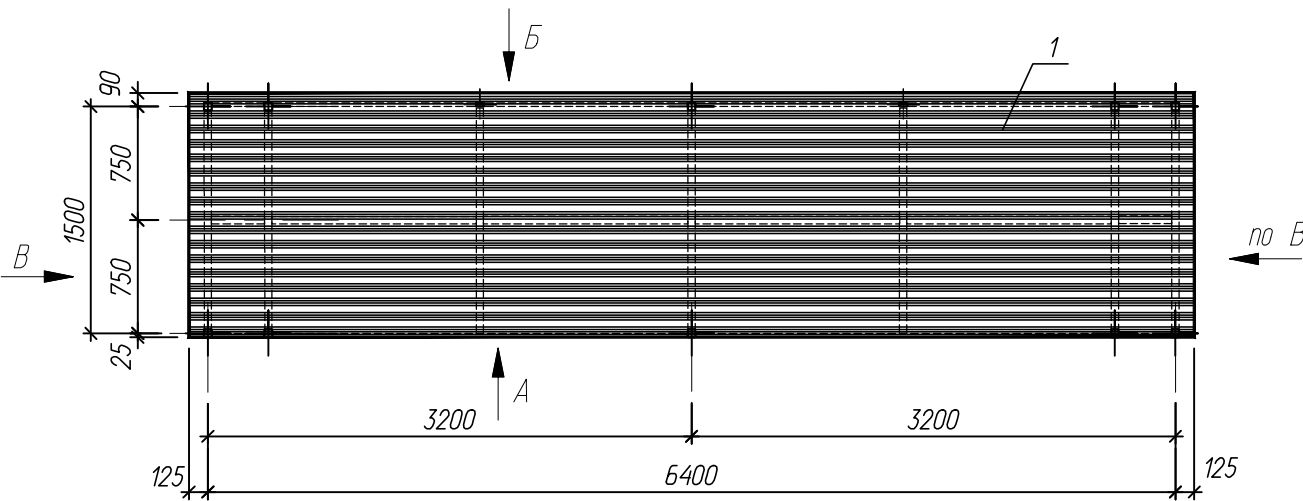

Вид А
Схема стенового ограждения

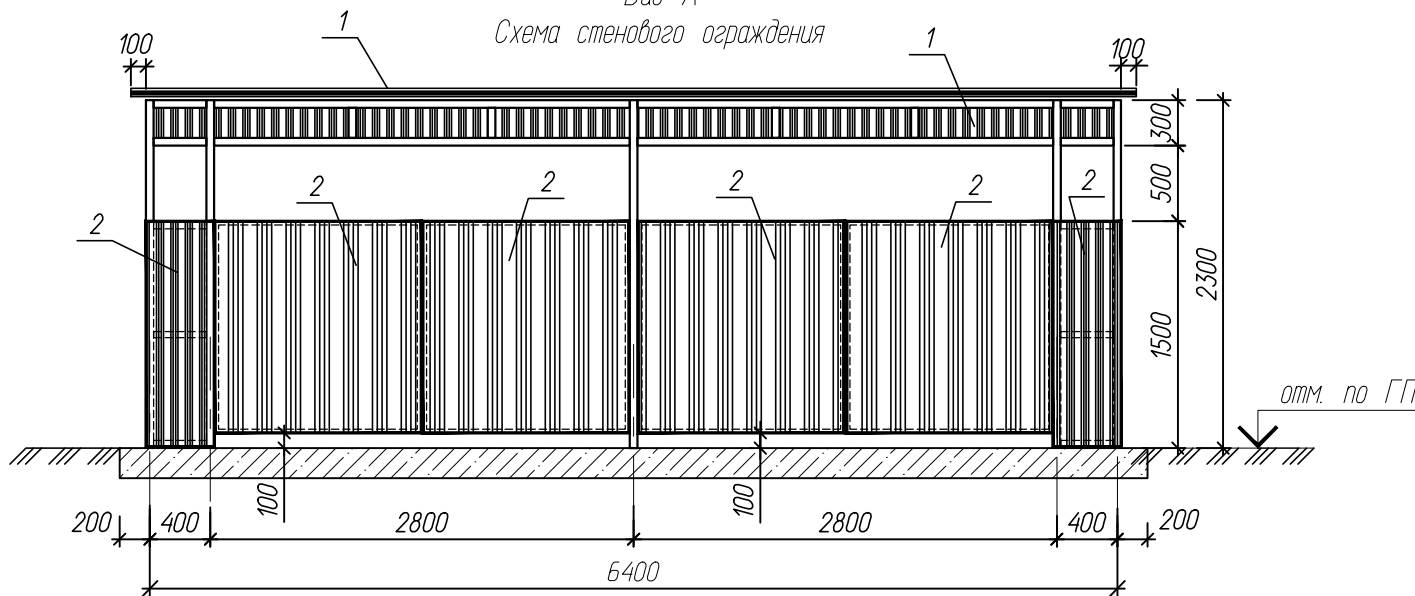


Вид Б
Схема стенового ограждения

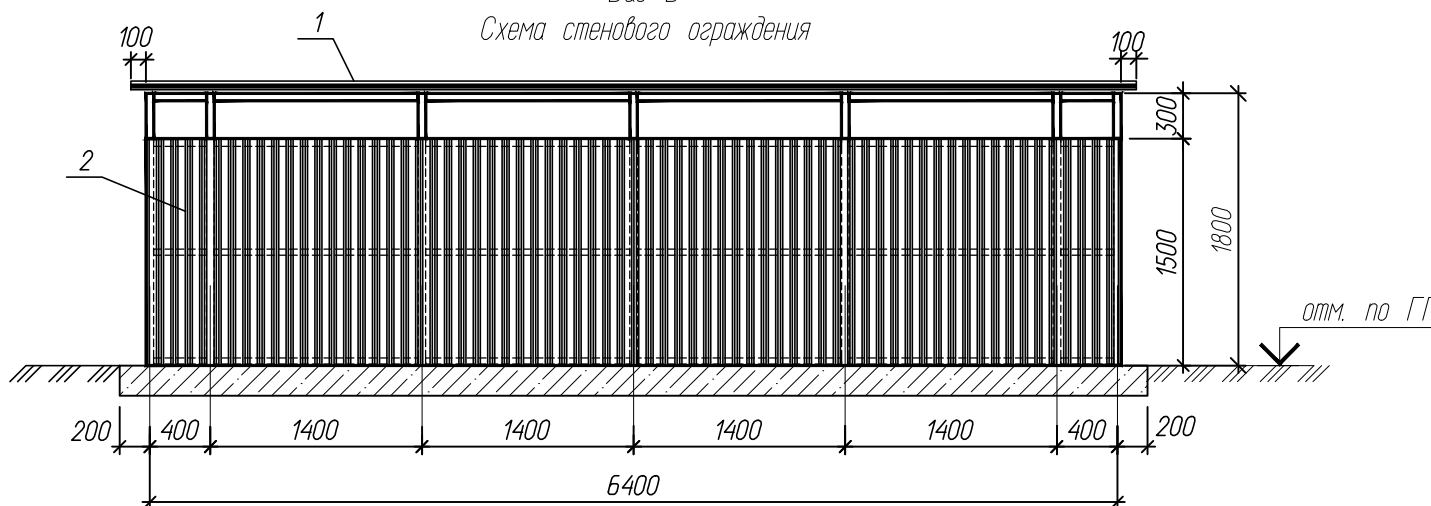

Спецификация элементов ограждения навеса

Марка поз.	Обозначение	Наименование	Кол.	Масса ед. кг	Примеч.
1	ГОСТ 240245-2016	НС35-1000-0,7 Ст3пс Ц1Ц1 ПЭ RAL ****, м ²	11,7	7,4	см. п.1
2	ГОСТ 240245-2016	С21-1000-0,6 Ст3пс Ц1Ц1 ПЭ RAL ****, м ²	26	2,62	см. п.1

Вид В
Схема стенового ограждения

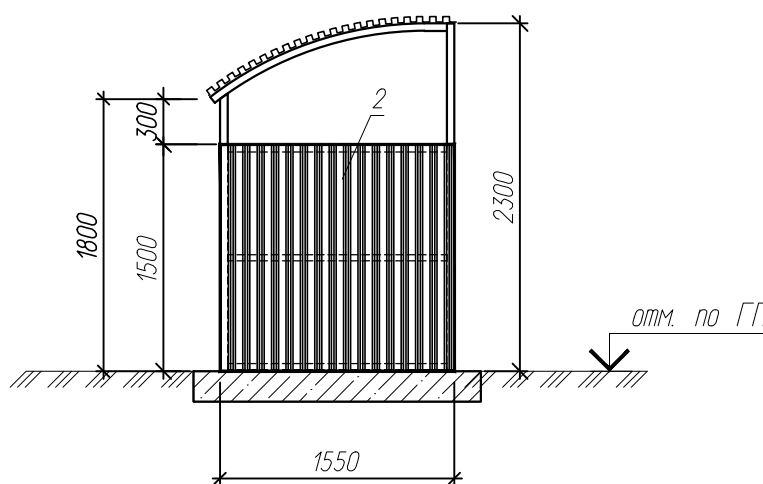


1. Цветовые решения контейнерного павильона необходимо согласовать в соответствии с цветовыми решениями фасада МКЖД


						Альбом технических решения павильонов мусорных контейнеров			
Изм.	Кол.уч.	Лист	№ док.	Подп.	Дата	Павильон мусорных контейнеров ПМК-4	Стадия	Лист	Листов
Разраб.	Сафронов	А. Сафронов	18.01.22				Р	7	
Проверил	Кинжидало	Кинжидало	18.01.22						
Н. контр.	Безверхий	Безверхий	18.01.22			Схемы ограждения павильона мусорных контейнеров ПМК-4	ООО "Фирма Градоресурс"		

Павильон мусорных контейнеров ПМК-5

Схема расположения стоек каркаса

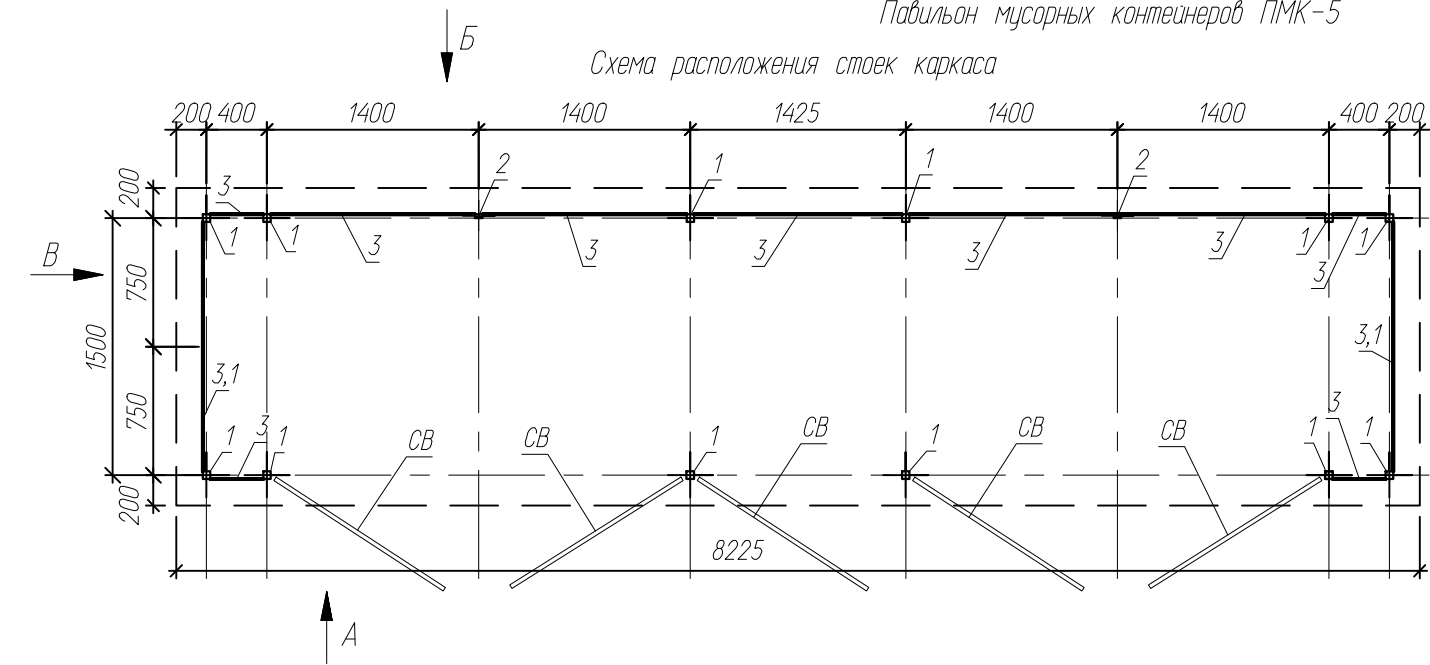

Вид А

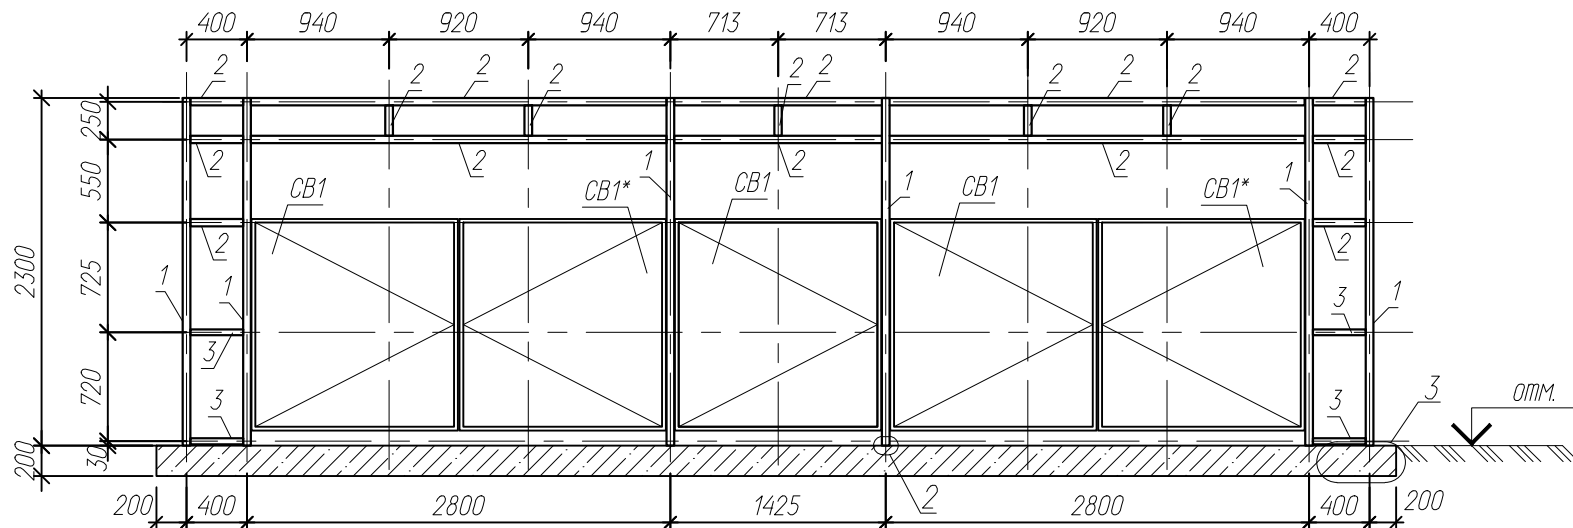

Вид Б



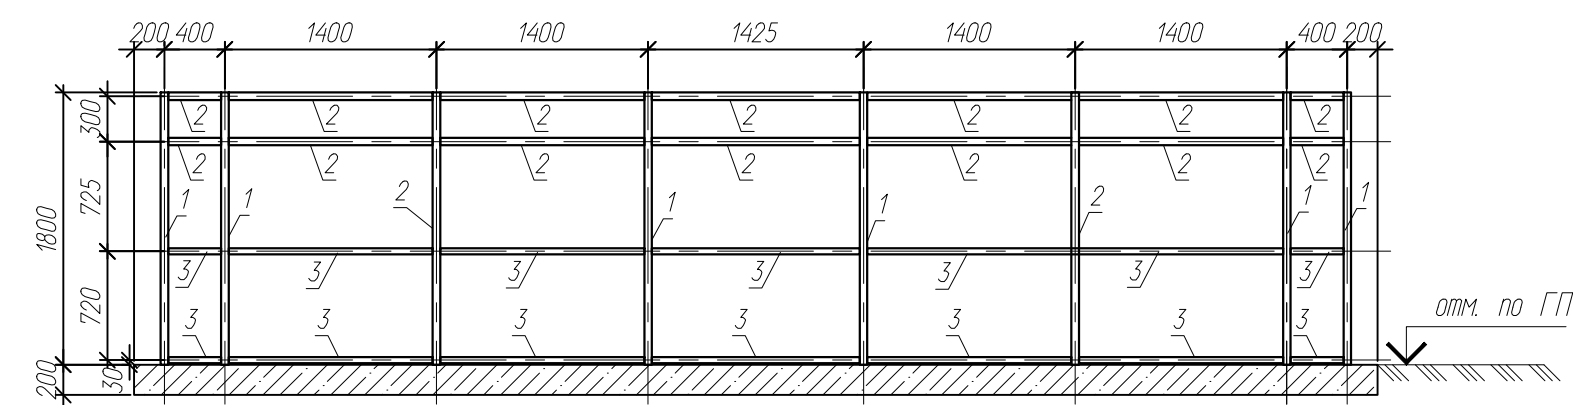


Схема расположения балок каркаса




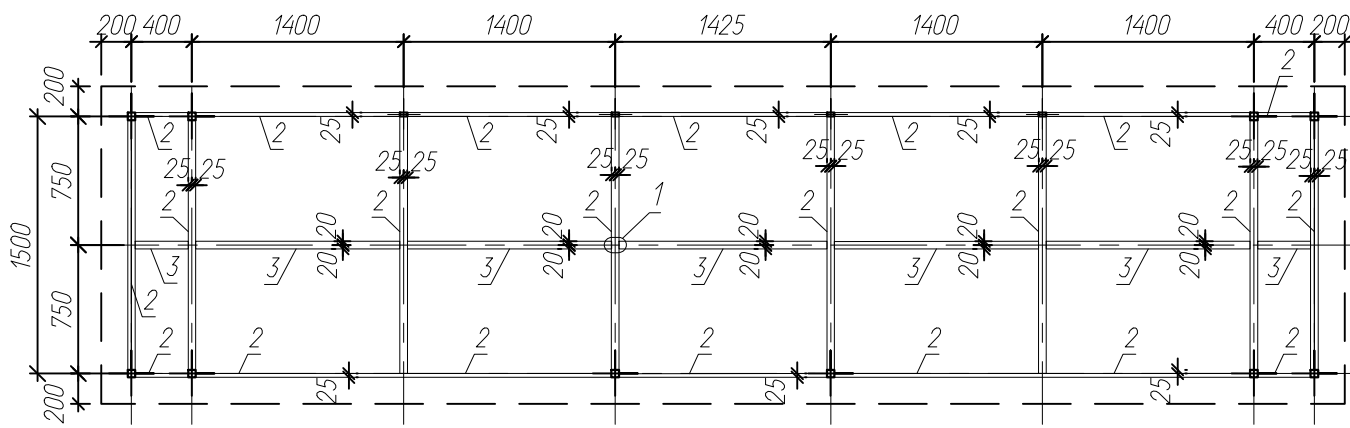


Вид В

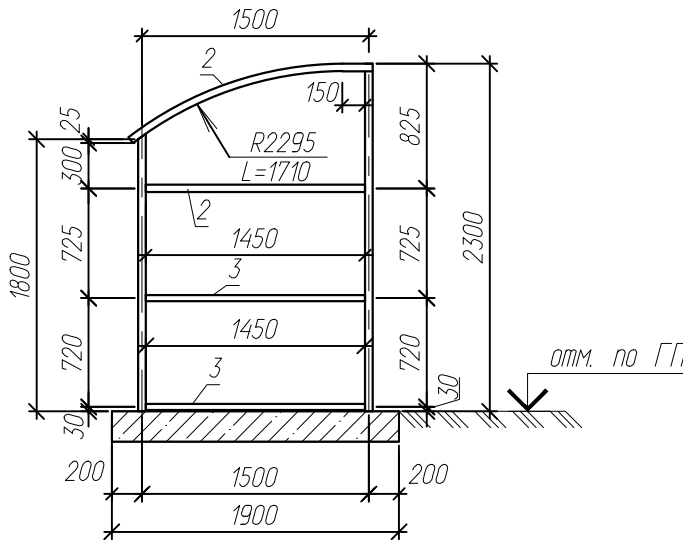

- Каркас прикрепить с помощью РД сварки к закладным деталям плиты.
- Створки ворот оборудовать запорными механизмами.

						01.22-АС			
						Альбом технических решений павильонов мусорных контейнеров			
Изм.	Кол.уч	Лист	№ док.	Подп.	Дата	Павильон мусорных контейнеров ПМК-5	Стадия	Лист	Листов
Разраб.		Сафронов		А. Сафронов	18.01.22		Р	8	
Проверил		Кинжидало		Кинжидало	18.01.22				
						Схема расположения стоек каркаса ПМК-5. Вид А. Вид Б. Вид В			
Н. контр.		Безверхий		Безверхий	18.01.22				
							ООО "Фирма Градоресурс"		

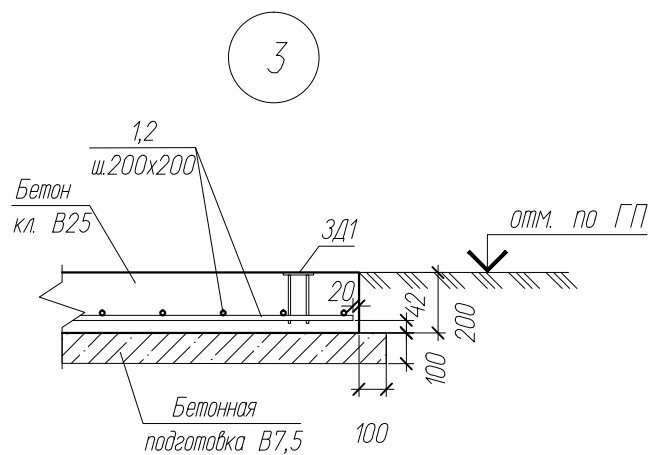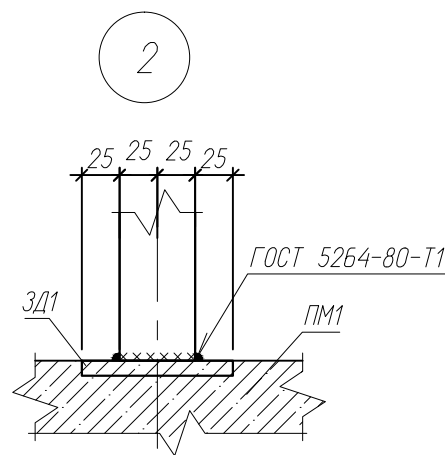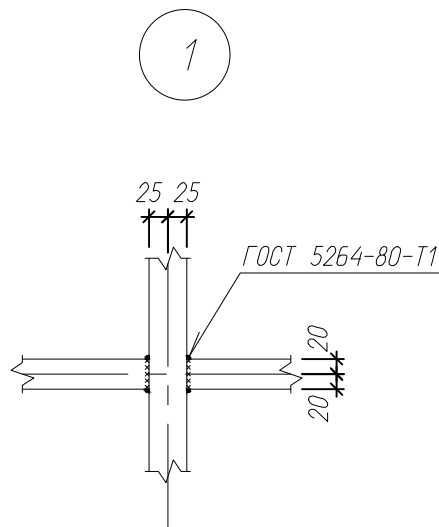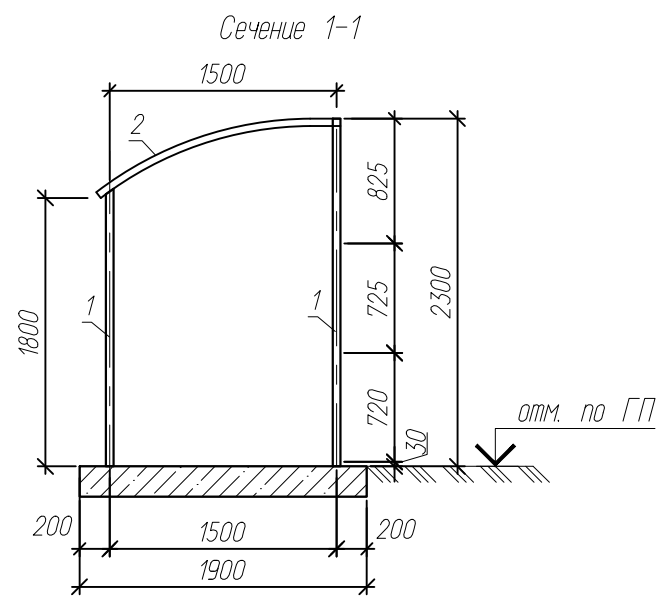

Спецификация элементов конструкции павильона мусорных контейнеров на 5 баков

Марка поз.	Обозначение	Наименование	Кол.	Масса ед. кг	Примеч.
1		Профиль 50x50x4 ГОСТ 30245-2003 С245 ГОСТ 27772-2015 ; п.м.	24,6	5,45	
2		Профиль 50x25x2,5 ГОСТ 30245-2003 С245 ГОСТ 27772-2015 ; п.м.	53,18	2,62	
3		Профиль 40x20x2 ГОСТ 30245-2003 С245 ГОСТ 27772-2015 ; п.м.	30,7	2,31	
СВ1	01.22-АС.И-СВ1(СВ1*)	Секция ворот СВ1	3		
СВ1*	01.22-АС.И-СВ1(СВ1*)	Секция ворот СВ1*	2		
ПМ1		Плита монолитная ПМ1	1		


Спецификация элементов монолитной плиты ПМ3

Марка поз.	Обозначение	Наименование	Кол.	Масса ед. кг	Примеч.
1		Ø8 А500С, ГОСТ 34028-2016; L=1860	42	0,73	
2		Ø8 А500С, ГОСТ 34028-2016; L=8185	10	3,23	
ЗД1	01.22-АС.И-ЗД1	Закладная деталь ЗД1	12	0,91	
		Бетон кл. В25 м3	3,13		
		Бетон кл. В7,5 м3	1,05		

Инв.№ подл.	Подпись и дата	Взам.инв.№

						01.22-АС			
						Альбом технических решения павильонов мусорных контейнеров			
Изм.	Кол.уч.	Лист	№ док.	Подп.	Дата	Павильон мусорных контейнеров ПМК-5	Стадия	Лист	Листов
Разраб.	Сафронов	А.Сафронов	18.01.22				Р	9	
Проверил	Кинжидало	Кинжидало	18.01.22						
						Сечение 1-1. Узлы 1,2,3.			
Н. контр.	Безверхий	Безверхий	18.01.22			Спецификация элементов конструкции. Спецификация элементов плиты ПМ5			
							ООО "Фирма Градоресурс"		



Схема расположения настила покрытия

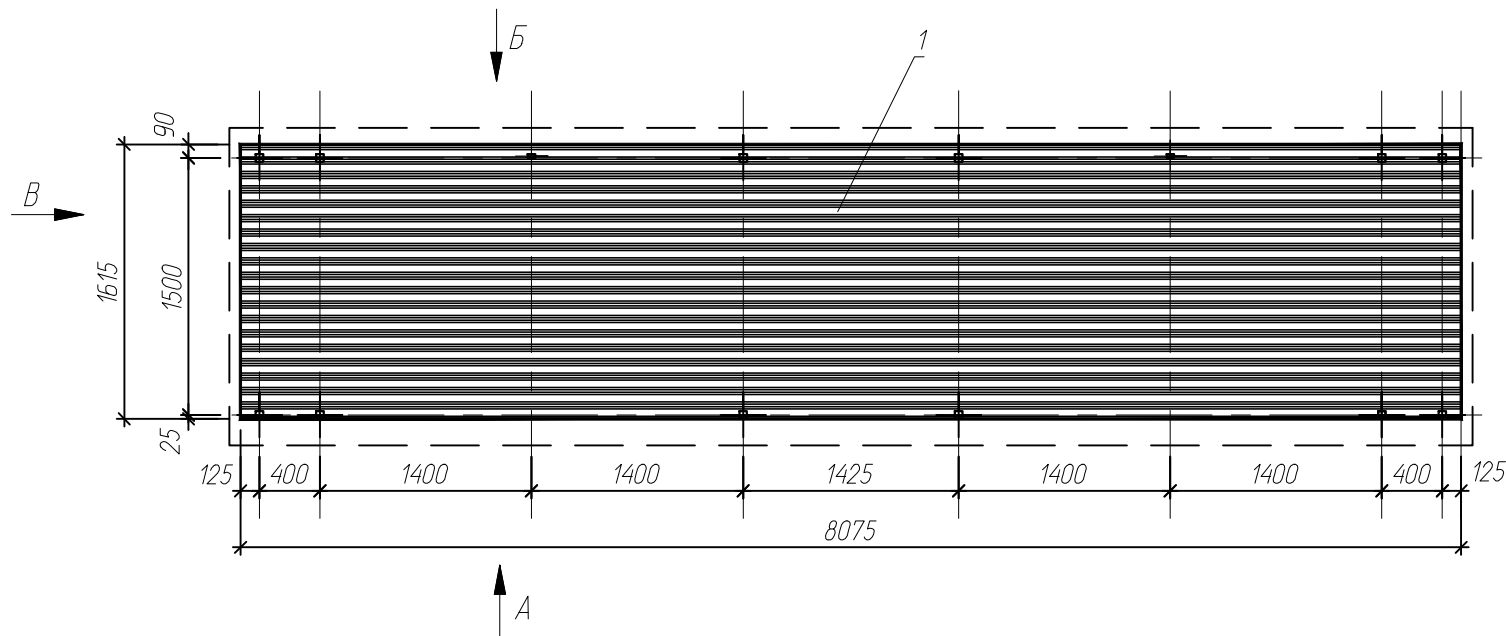


Спецификация элементов ограждения навеса

Марка поз.	Обозначение	Наименование	Кол.	Масса ед. кг	Примеч.
1	ГОСТ 240245-2016	НС35-1000-0,7 Ст3пс Ц1Ц1 ПЭ RAL ****, м ²	15,5	7,4	см. п.1
2	ГОСТ 240245-2016	С21-1000-0,6 Ст3пс Ц1Ц1 ПЭ RAL ****, м ²	29,1	2,62	см. п.1

Вид В
Схема стенового ограждения

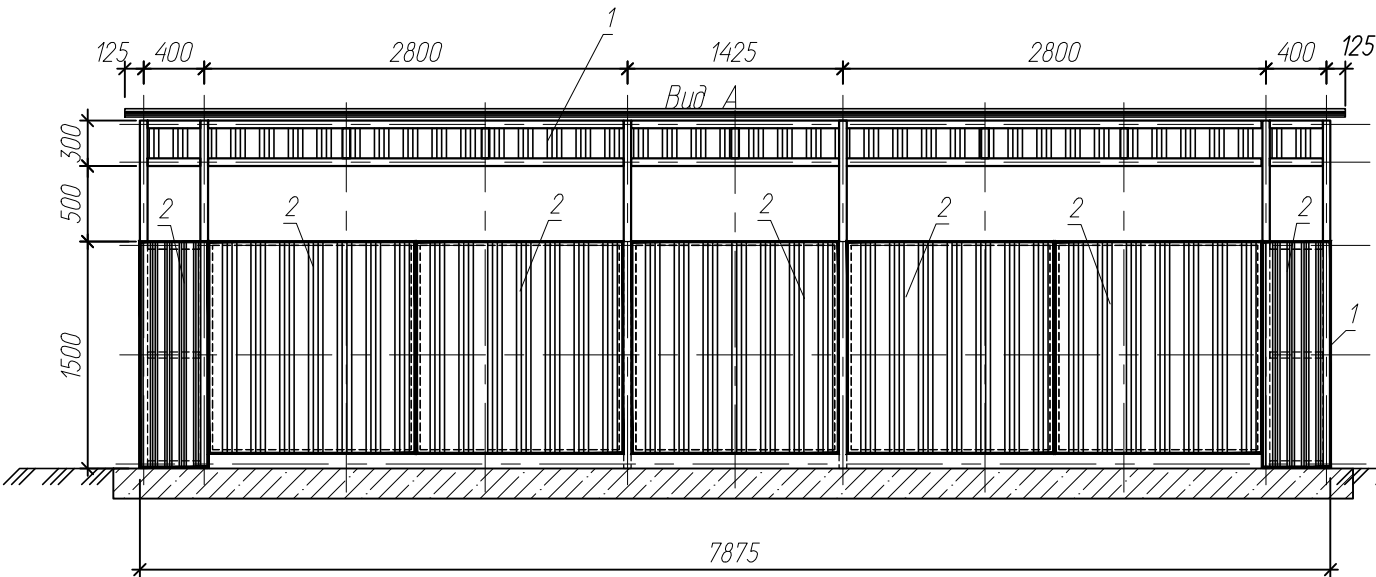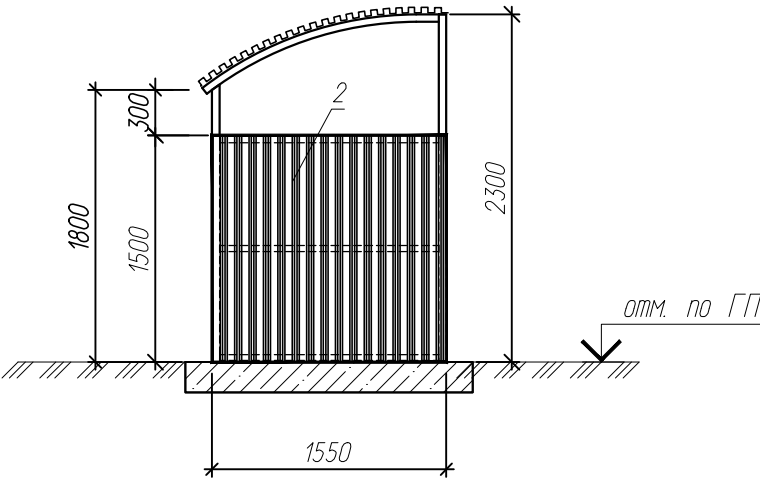

Вид Б

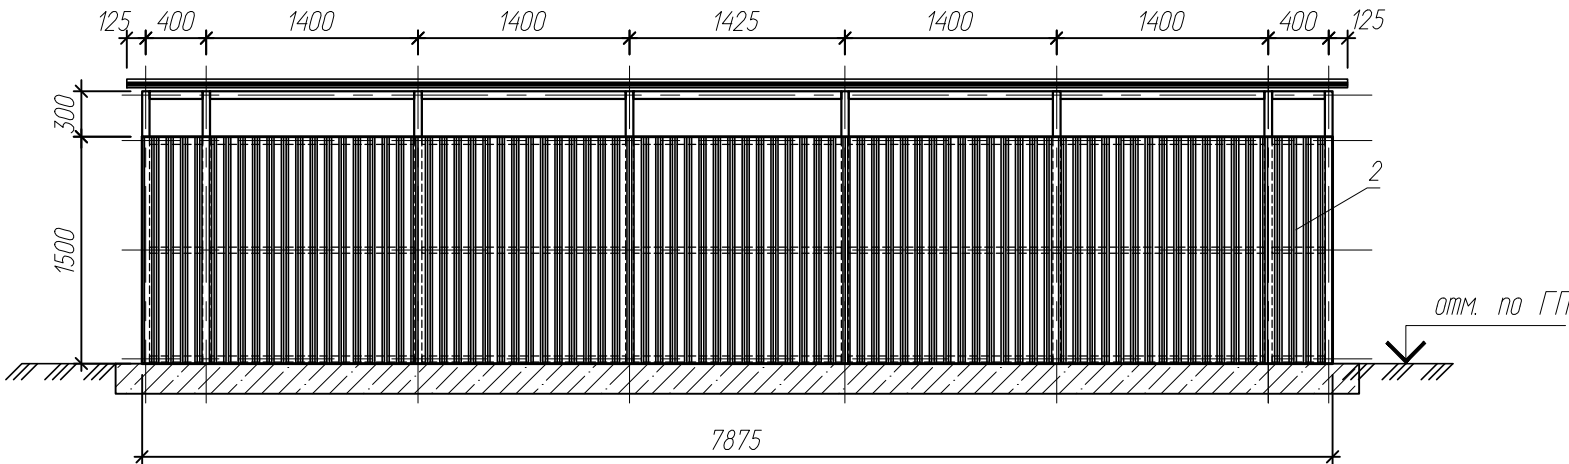

1. Цветовые решения контейнерного павильона необходимо согласовать в соответствии с цветовыми решениями фасада МКЖД

						01.22-АС		
						Альбом технических решения павильонов мусорных контейнеров		
Изм.	Кол.уч.	Лист	№ док.	Подп.	Дата	Павильон мусорных контейнеров ПМК-5	Стадия	Лист
Разраб.	Сафронов	А. Сафронов	18.01.22				Р	10
Проверил	Кинжидало	Кинжидало	18.01.22			Схемы ограждения павильона мусорных контейнеров ПМК-5	ООО "Фирма Градоресурс"	
Н. контр.	Безверхий	Безверхий	18.01.22					

1

Изделие закладное ЗД1

ГОСТ14098-2014-T1-Mφ

а-а

ГОСТ14098-2014-T1-Mφ

Поз.	Наименование	Кол.	Масса ед., кг
1	Лист 8x100x100 ГОСТ 19903-2015 C255 ГОСТ 27772-2015	1	0,63
2	8-A500C ГОСТ 34028-2016 L=180	4	0,07

1. При изготовлении закладных деталей приварку анкеров к пластине производить под слоем флюса

2. Прокат арматурный по ГОСТ 34028-2016

Изм.	Кол.уч.	Лист	№ док.	Подп.	Дата	Изделие закладное ЗД1	Стадия	Масса	Масштаб
Разраб.	Сафронов	А. Сафронов	18.01.22				Р	0,91	
Проверил	Кинжидало	Кинжидало	18.01.22				Лист 1	Листов 1	
Н. контр.	Безверхий	Безверхий	18.01.22			000 "Фирма "АРТ.М"			

Формат А4

2

Секция ворот СВ1 (СВ1*-зеркально)

ГОСТ14098-2014-T1-Mφ

Спецификация элементов секции ворот СВ1(СВ1*)

Марка поз.	Обозначение	Наименование	Кол.	Масса ед. кг	Примеч.
1		Профиль 50x25x2.5 ГОСТ 30245-2003 C245 ГОСТ 27772-2015	п.м	10,5	2,62
2		Петля 1	2	0,5	

1. При изготовлении секции СВ1* петли установить зеркально относительно СВ1

Изм.	Кол.уч.	Лист	№ док.	Подп.	Дата	Секция ворот СВ1(СВ1*)	Стадия	Масса	Масштаб
Разраб.	Сафронов	А. Сафронов	18.01.22				Р		
Проверил	Кинжидало	Кинжидало	18.01.22				Лист 1	Листов 1	
Н. контр.	Безверхий	Безверхий	18.01.22			000 "Фирма "АРТ.М"			

Формат А4