

Градостроительный план земельного участка. М 1:500


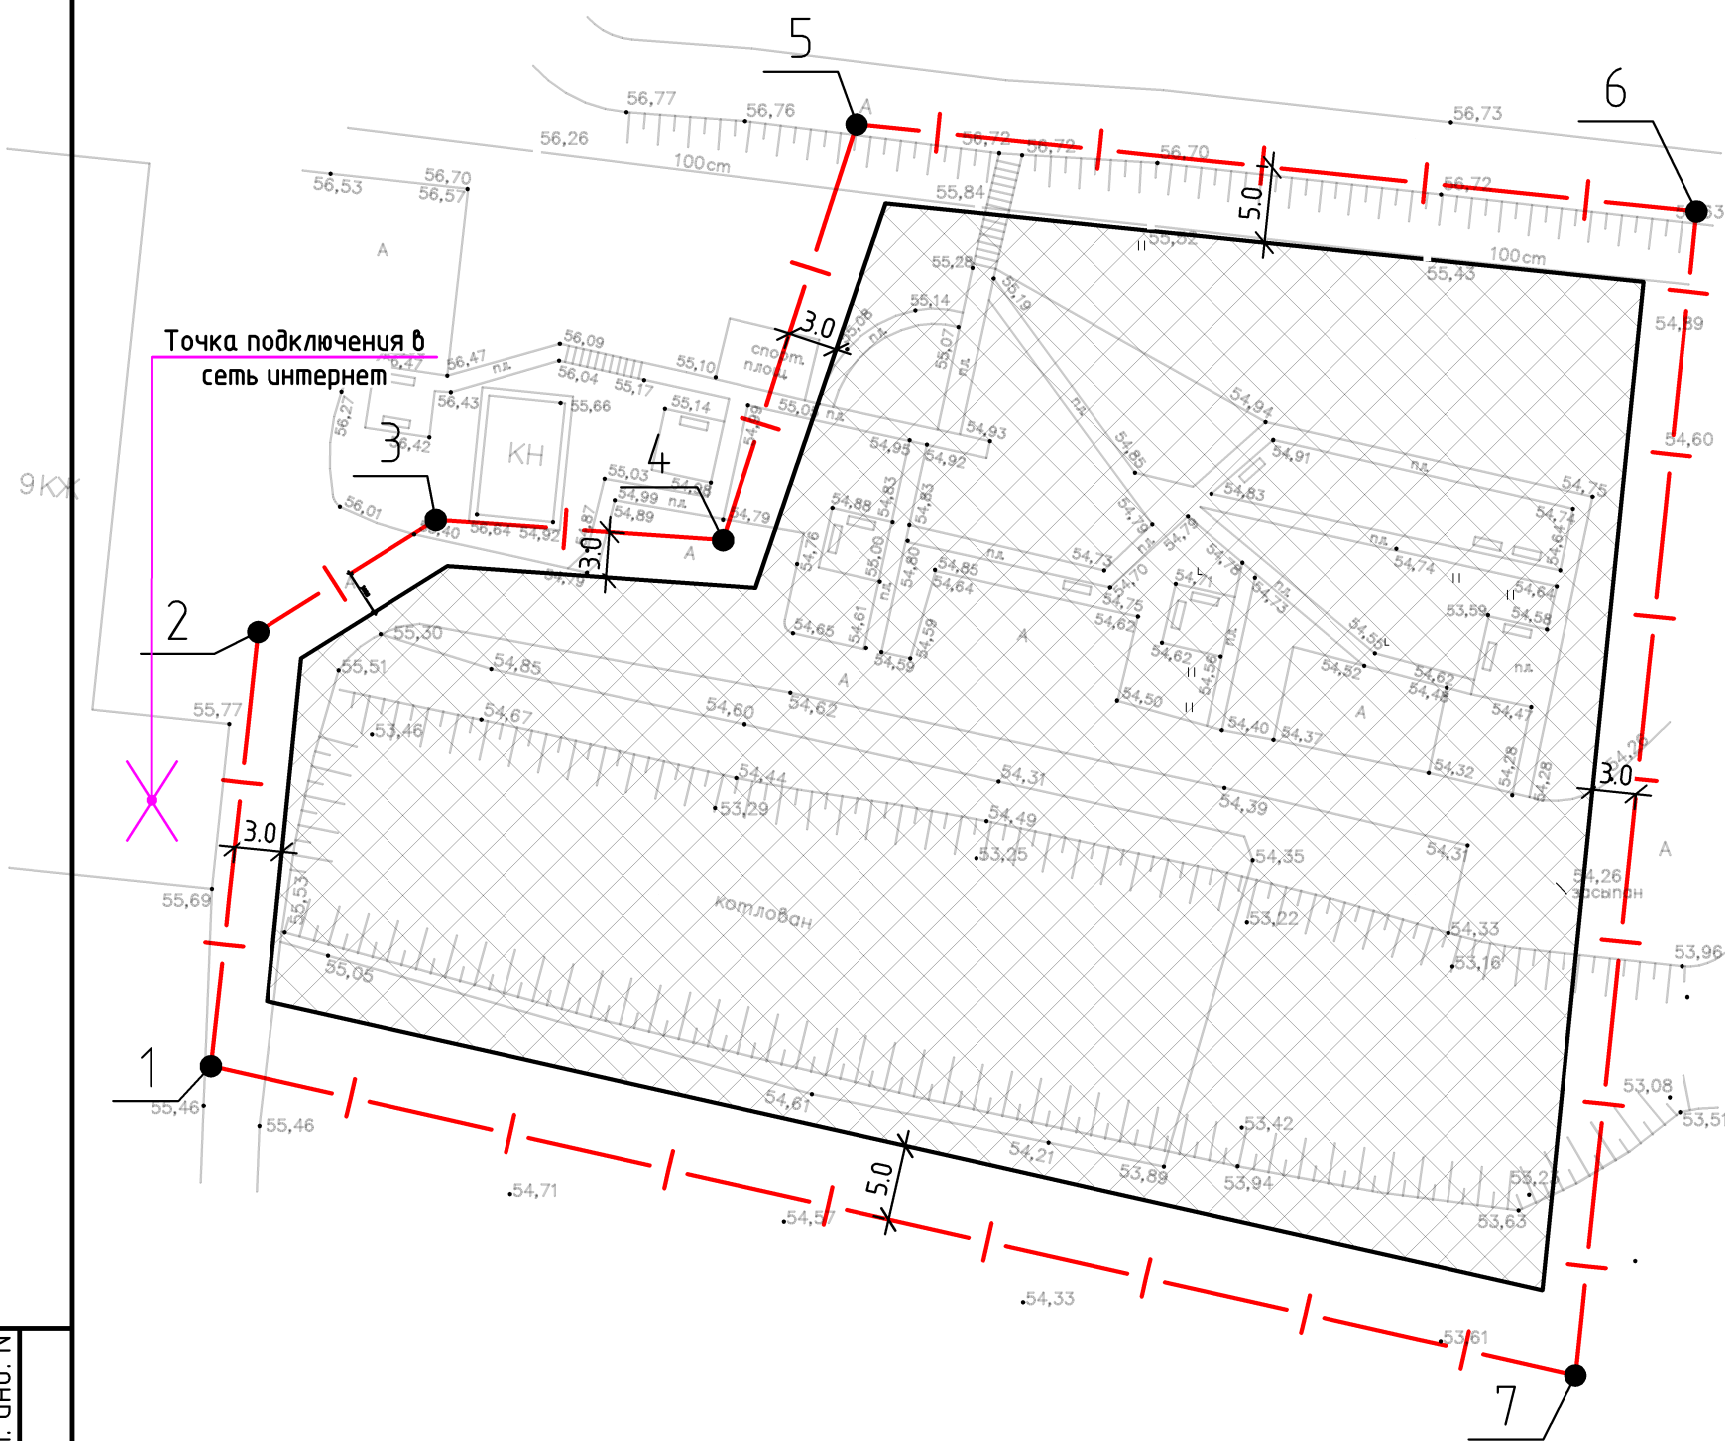


Схема расположения земельного участка в окружении смежно расположенных земельных участков. Ситуационный план

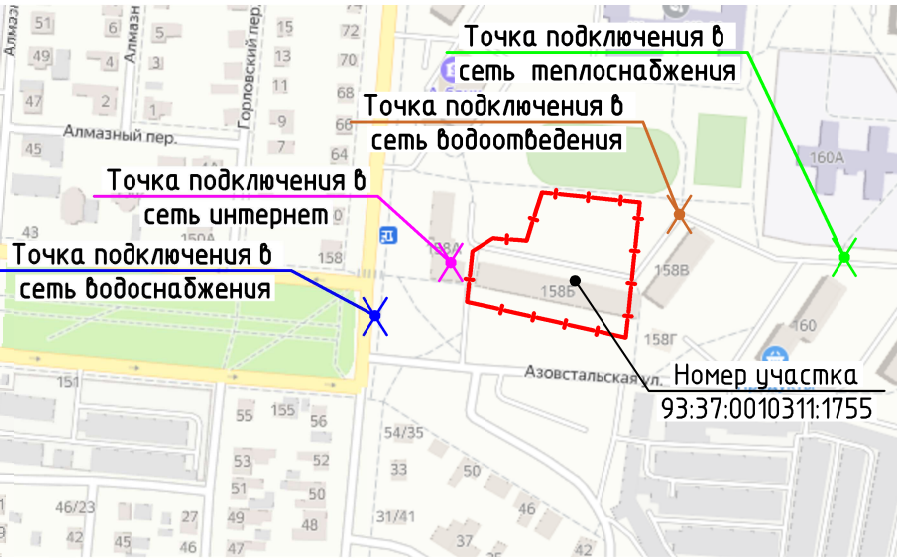

Ведомость координат угловых точек участка

№	X	Y
1	5209638.35	6236973.35
2	5209667.06	6236976.47
3	5209674.47	6236988.19
4	5209673.13	6237007.22
5	5209700.61	6237016.04
6	5209694.84	6237071.63
7	5209617.90	6237063.63
1	5209638.35	6236973.35

1. Площадь участка 5607 м2

Условные обозначения:

- Границы отвода земельного участка
- Красные линии
- Границы, в пределах которых разрешается строительство объектов капитального строительства
- Минимальные отступы от границ земельного участка, в пределах которого разрешается строительство объектов капитального строительства
- Точка подключения в сеть водоснабжения
- Точка подключения в сеть водоотведения
- Точка подключения в сеть теплоснабжения
- Точка подключения в сеть интернет

Инв. № подл.	Подп. и дата	Взам. инв. №

Изм.	Кол. уч.	Лист	№ док.	Подп.	Дата	Многоквартирный жилой дом со встроенными нежилыми помещениями по адресу: Российская Федерация, Донецкая Народная Республика, городской округ Мариуполь, город Мариуполь, проспект Тульский, земельный участок 158Е			
Разработал	Дьяченко					Градостроительный план земельного участка		Стадия	Лист
ГИП	Минулин					Чертеж градостроительного плана М 1:500			Листов
Н.контроль	Ташлыков							1	
						ООО "Новый Проект"			