


Градостроительный план земельного участка, М 1:500

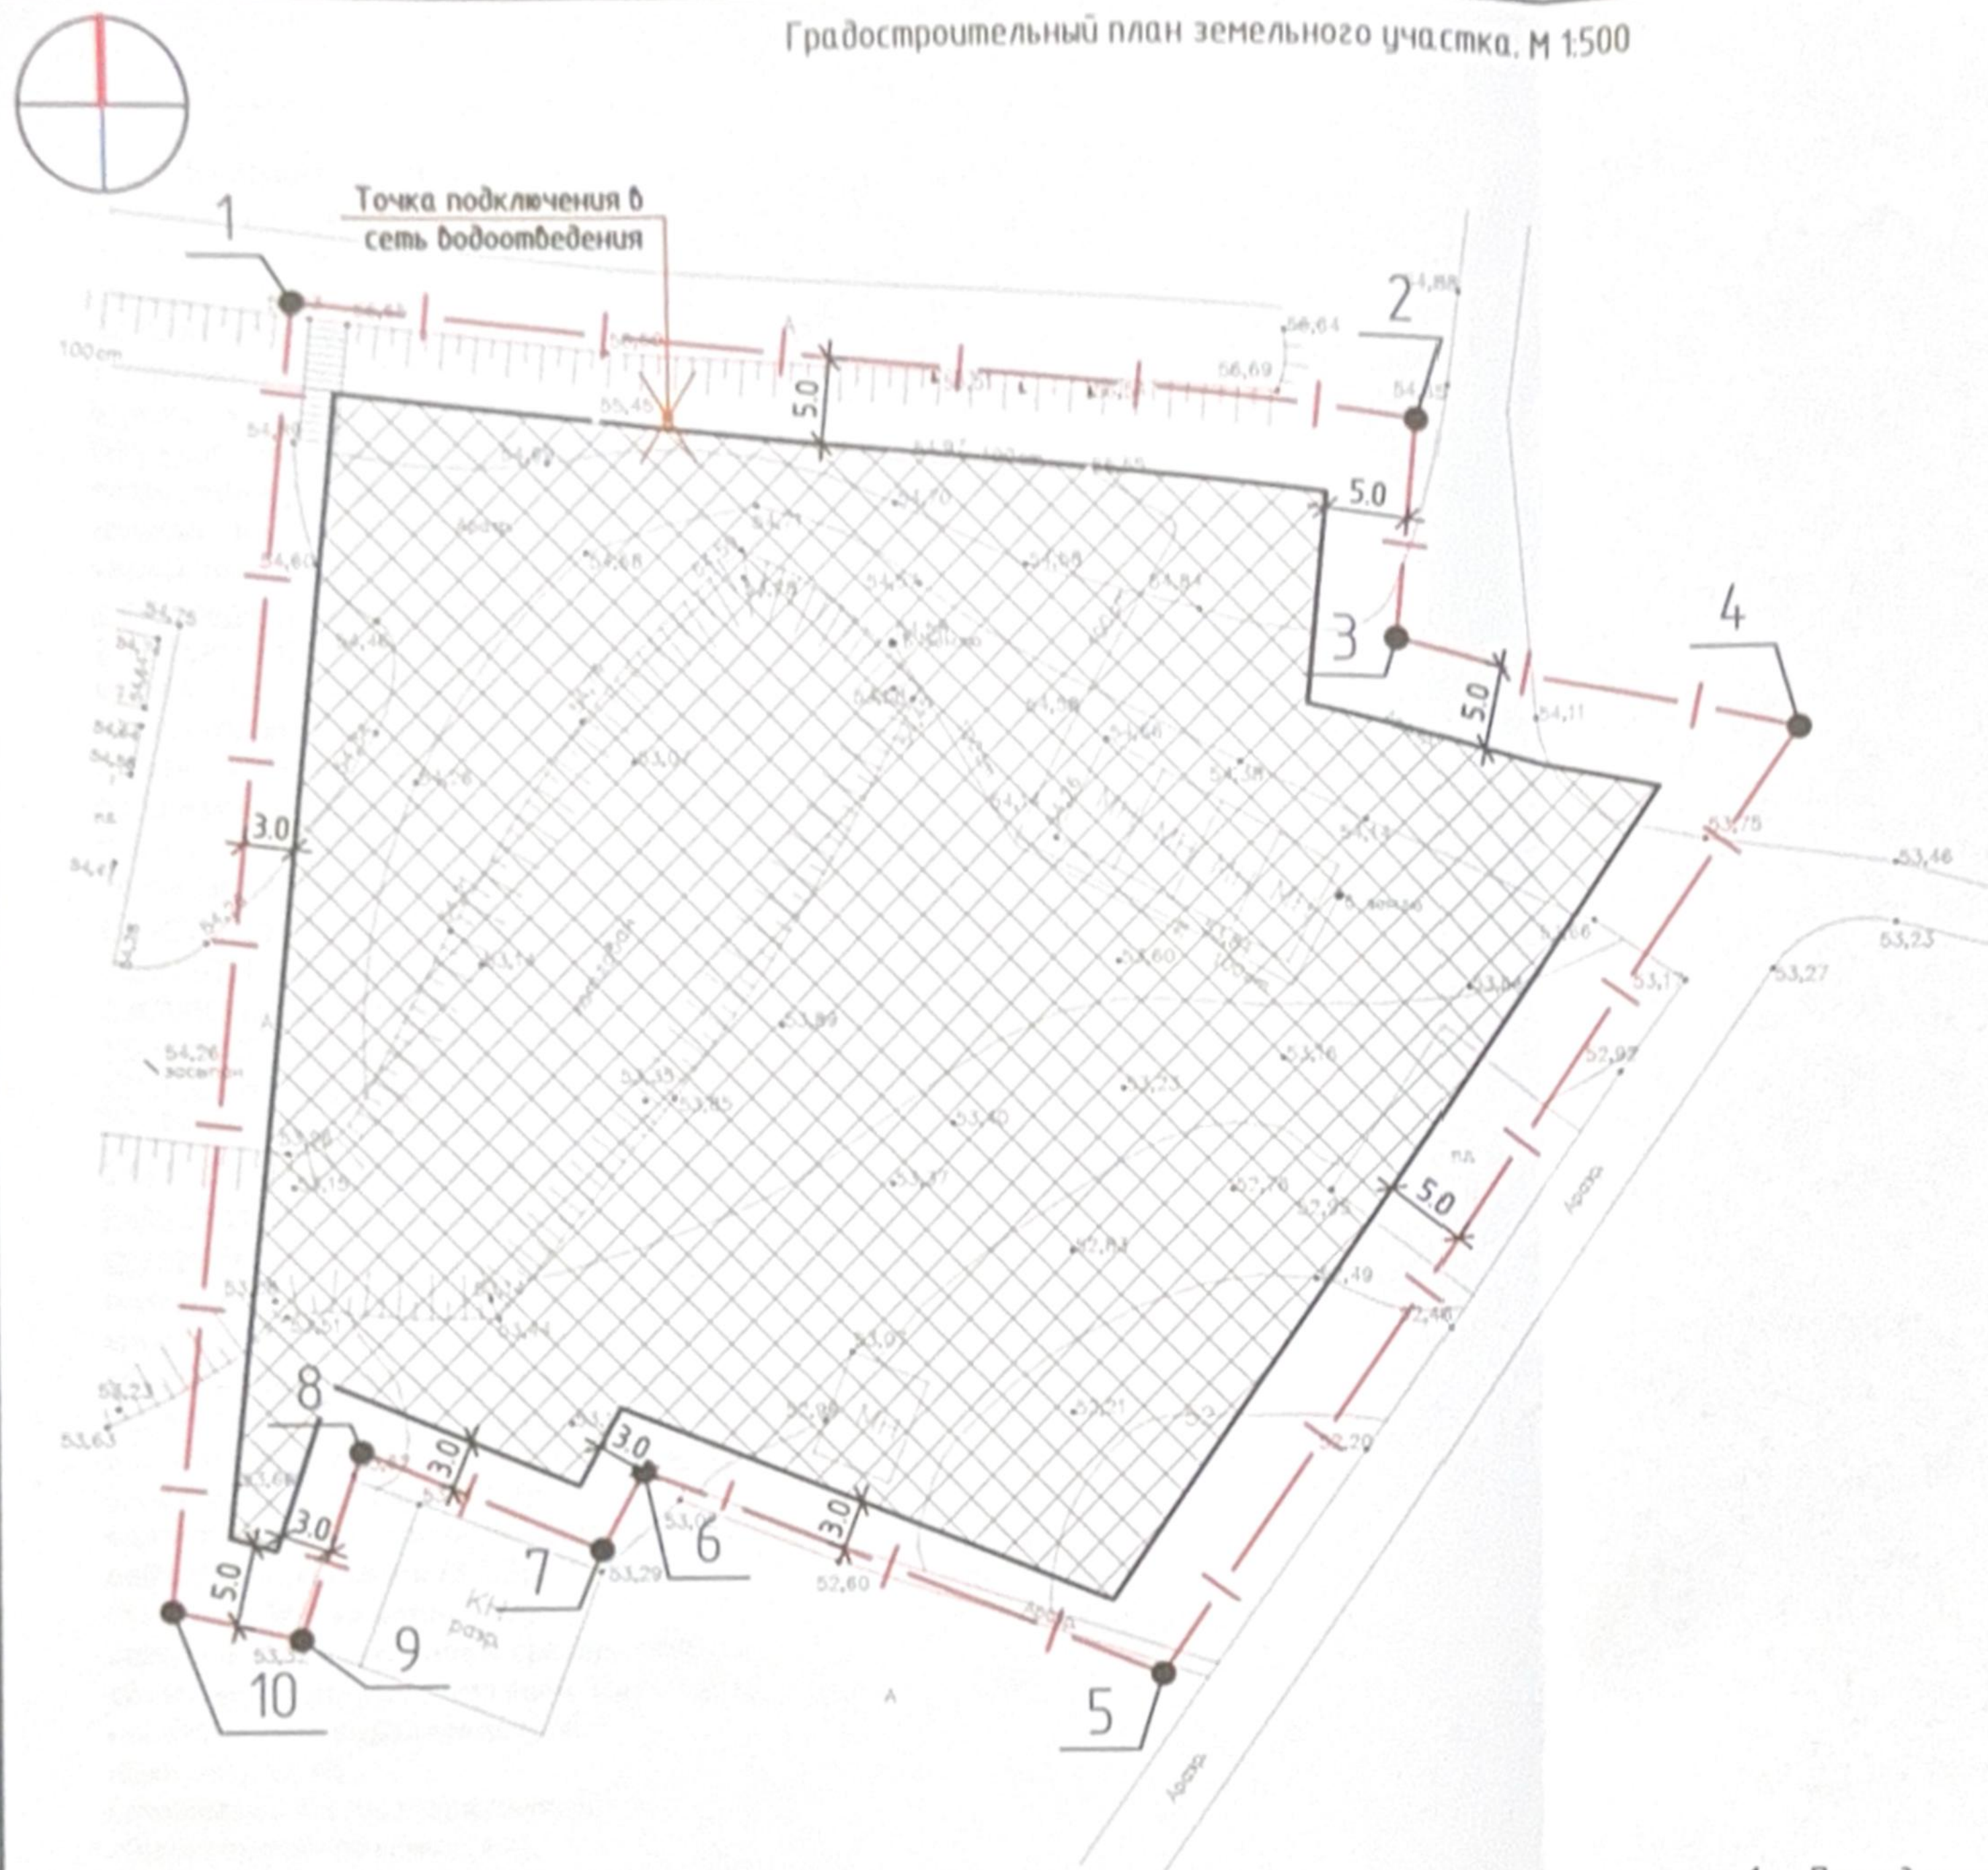


Условные обозначения:

- Границы отвода земельного участка
- Красные линии
- Границы, в пределах которых разрешается строительство объектов капитального строительства
- Минимальные отступы от границ земельного участка, в пределах которого разрешается строительство объектов капитального строительства
- Точка подключения в сеть водоснабжения
- Точка подключения в сеть водоотведения
- Точка подключения в сеть теплоснабжения
- Точка подключения в сеть интернет

1. Площадь участка 5421 м²

Изм.	Кол. уч.	Лист	№ док.	Подп.	Дата	Многоквартирный жилой дом по адресу: Российская Федерация, Донецкая Народная Республика, городской округ Мариуполь, город Мариуполь, проспект Тульский, земельный участок 158Д			
Разработал	Дьяченко					Градостроительный план земельного участка			
ГИП	Минулин					Чертеж градостроительного плана М 1:500			
Н.контроль	Ташлыков					000 "Новый Проект"			
						Стадия	Лист	Листов	
							1		

Схема расположения земельного участка в окружении смежно расположенных земельных участков. Ситуационный план

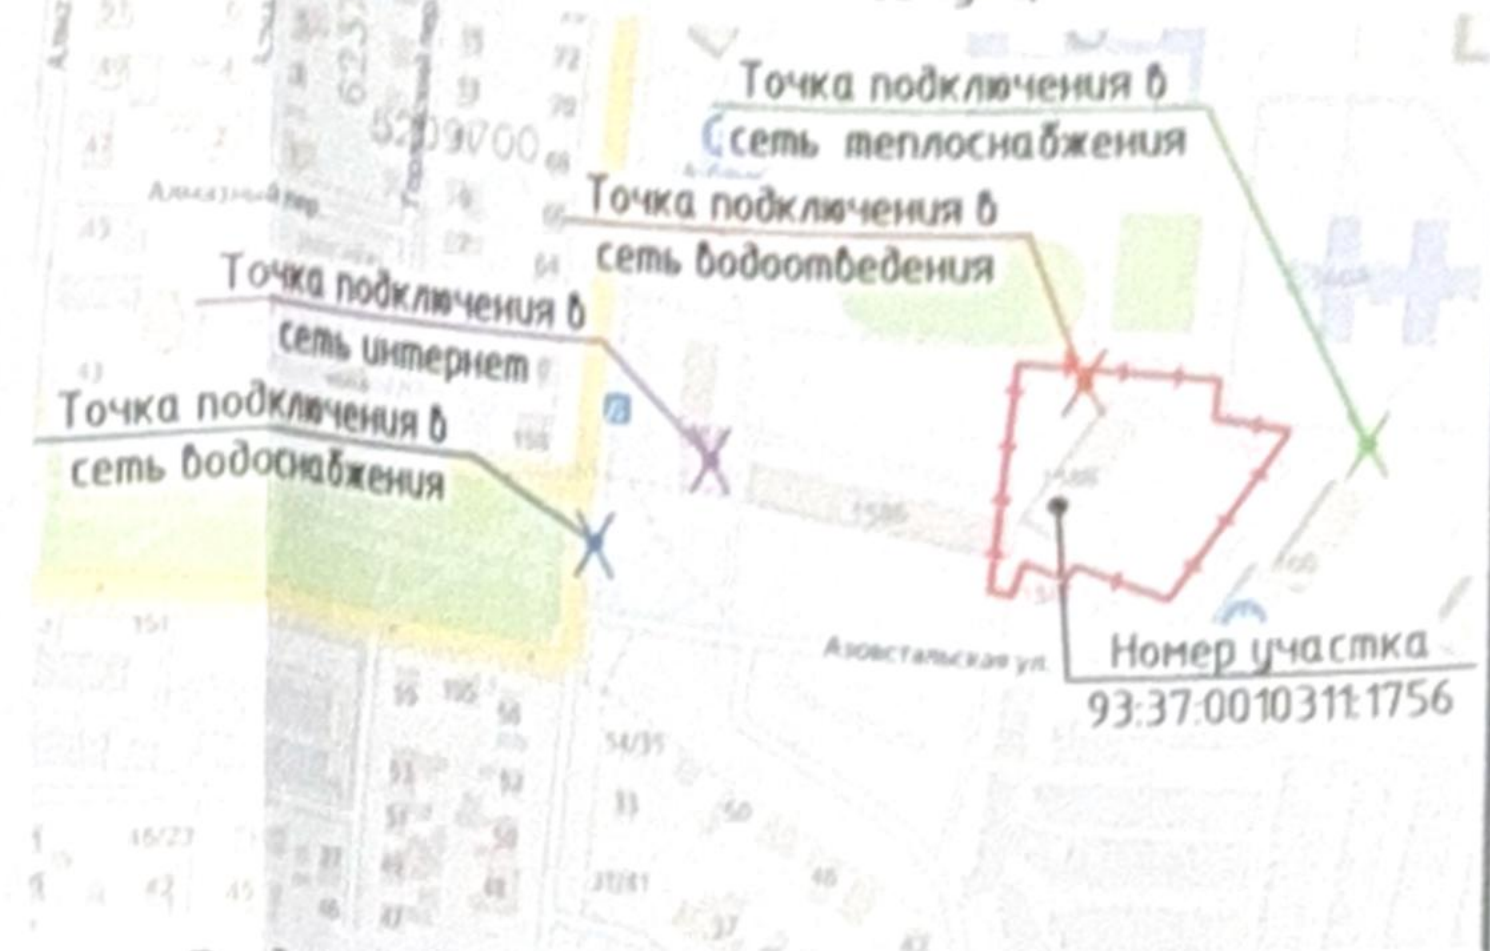

Ведомость координат угловых точек участка

№	X	Y
1	5209694.84	6237071.63
2	5209687.82	6237139.17
3	5209674.95	6237137.93
4	5209669.77	6237162.69
5	5209613.86	6237123.58
6	5209626.05	6237091.88
7	5209621.42	6237089.33
8	5209627.27	6237074.92
9	5209616.17	6237071.27
10	5209617.90	6237063.63
1	5209694.84	6237071.63