


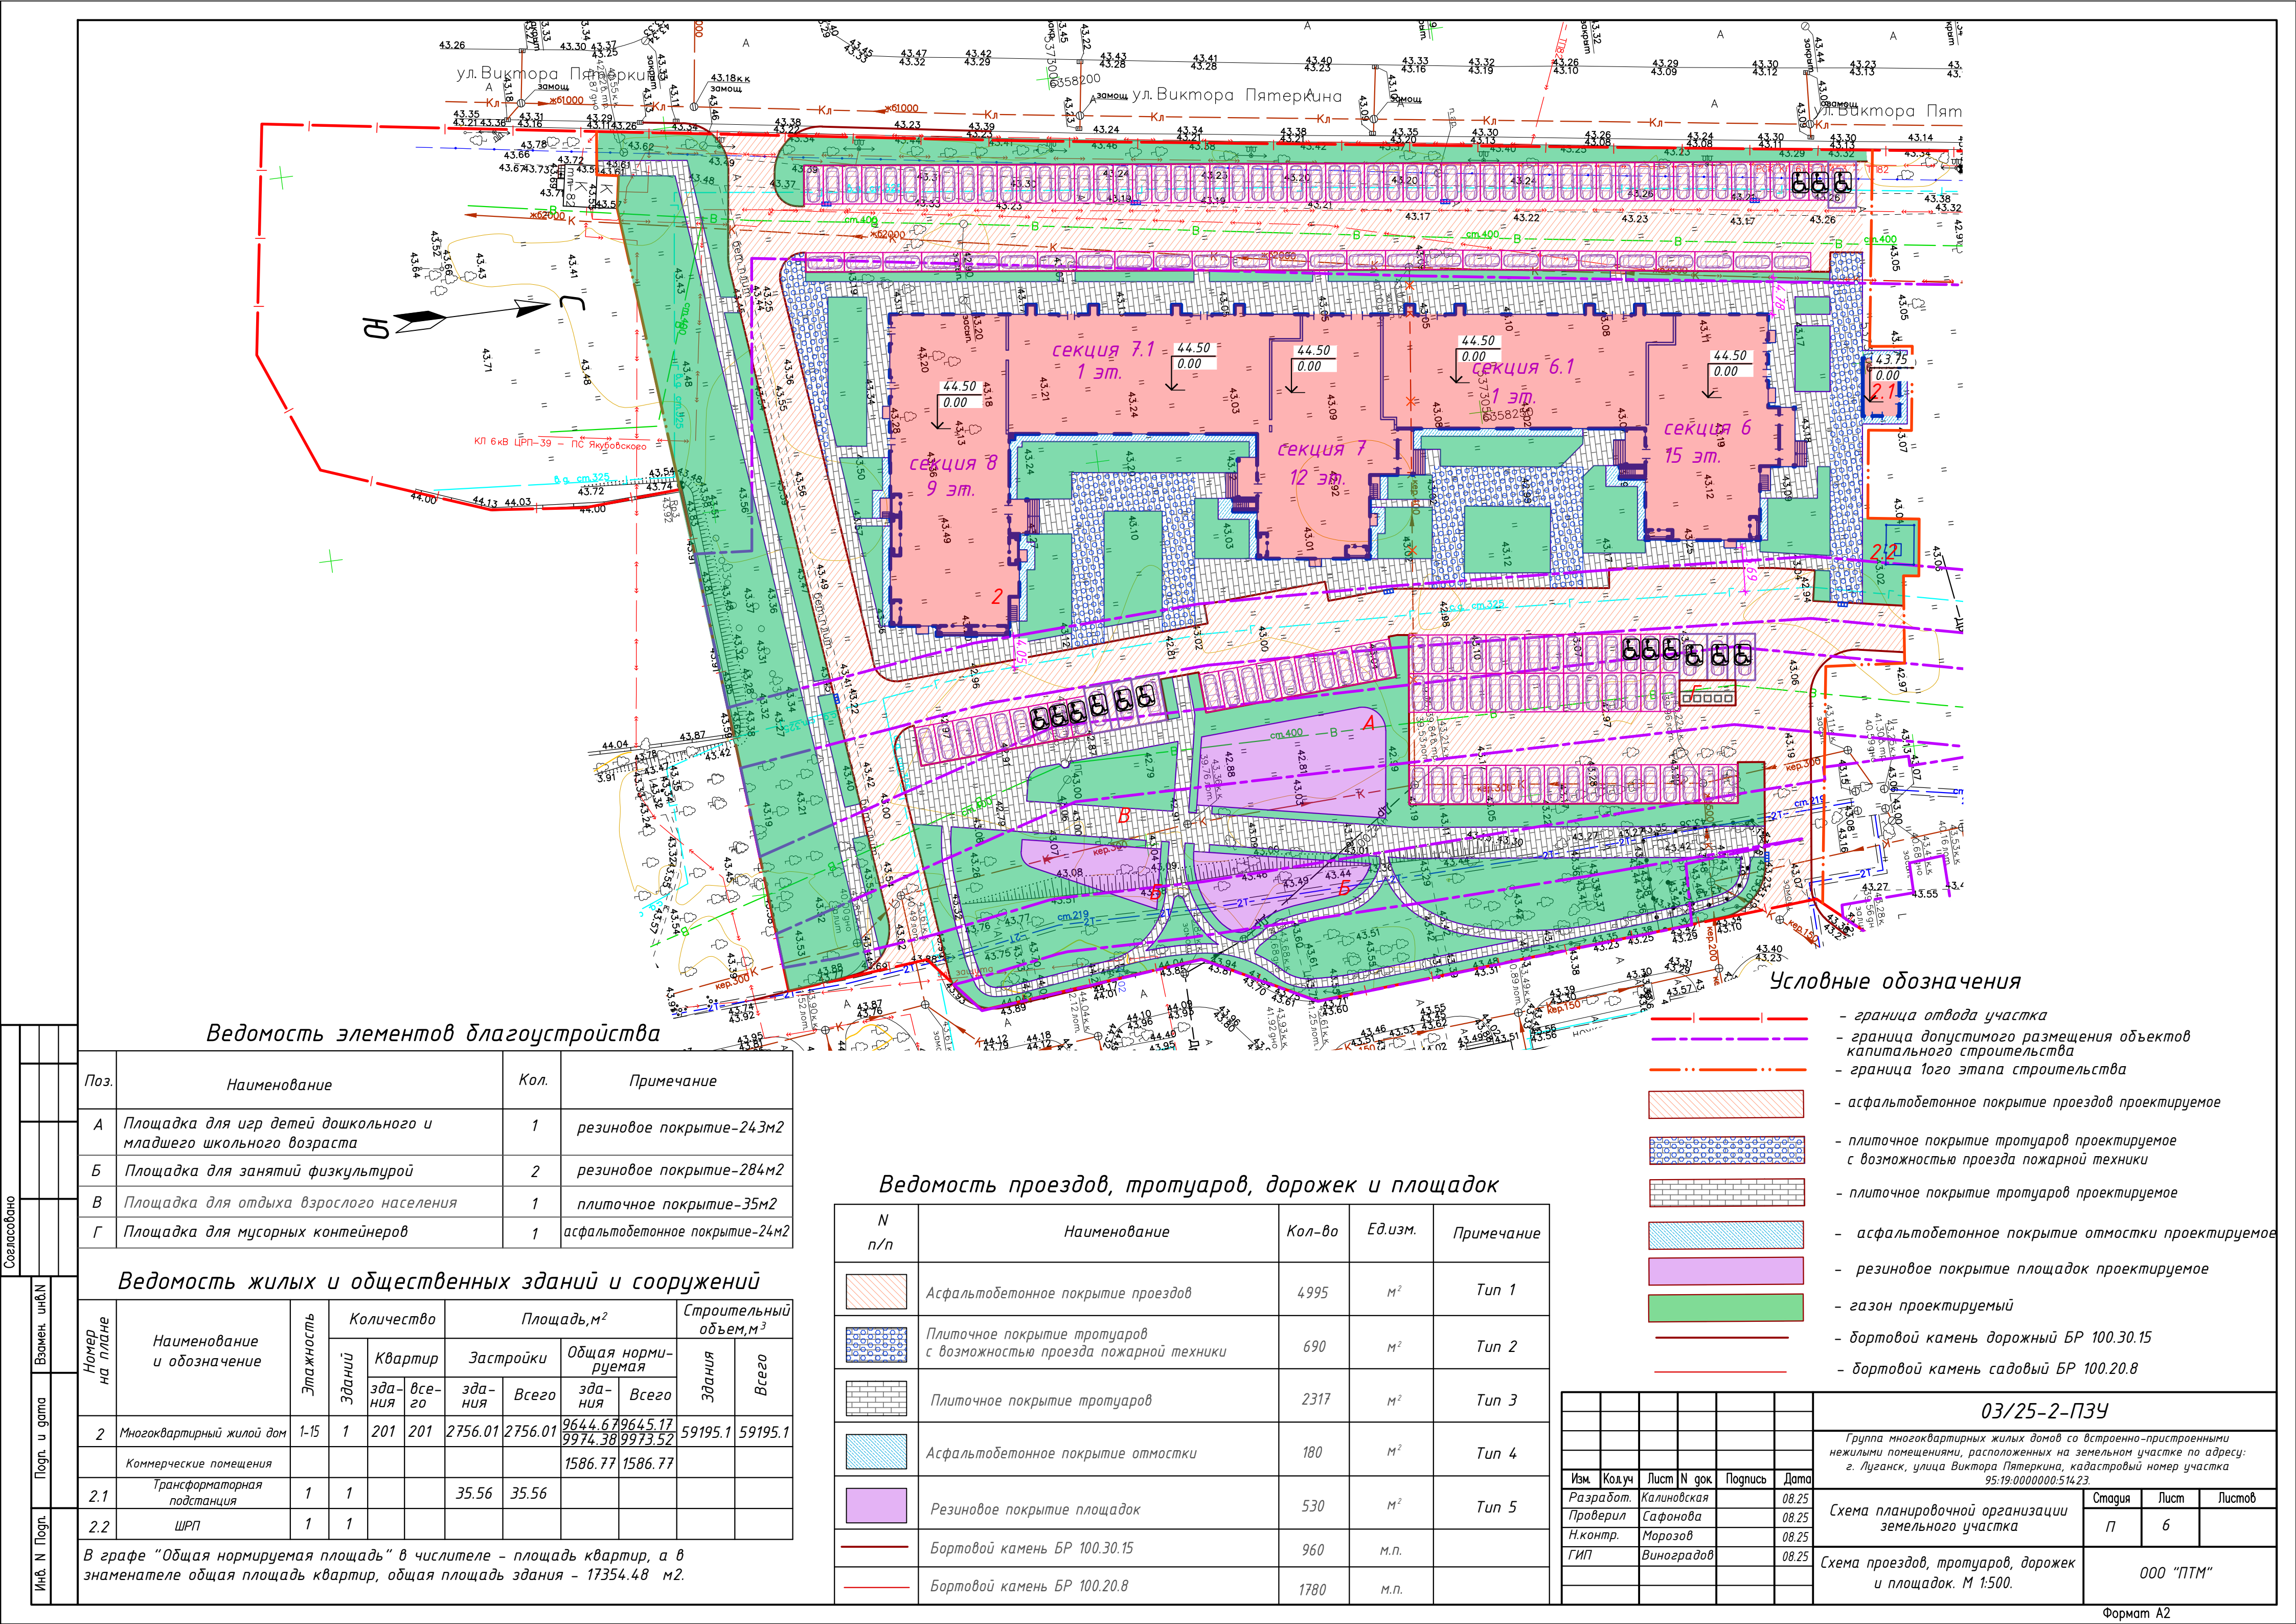

Ведомость элементов благоустройства

Поз.	Наименование	Кол.	Примечание
А	Площадка для игр детей дошкольного и младшего школьного возраста	1	резиновое покрытие-243м2
Б	Площадка для занятий физкультурой	2	резиновое покрытие-284м2
В	Площадка для отдыха взрослого населения	1	плиточное покрытие-35м2
Г	Площадка для мусорных контейнеров	1	асфальтобетонное покрытие-24м2

Ведомость жилых и общественных зданий и сооружений

Номер на плане	Наименование и обозначение	Этажность	Количество		Площадь, м²				Строительный объем, м³	
			Зданий	Квартир	Застройки		Общая нормируемая		Здания	Всего
					здания	Всего	здания	Всего		
2	Многоквартирный жилой дом	1-15	1	201	201	2756.01	2756.01	9644.67	9645.17	59195.1
	Коммерческие помещения							1586.77	1586.77	
2.1	Трансформаторная подстанция	1	1			35.56	35.56			
2.2	ШРП	1	1							

В графе "Общая нормируемая площадь" в числителе - площадь квартир, а в знаменателе общая площадь квартир, общая площадь здания - 17354.48 м2.

Ведомость проездов, тротуаров, дорожек и площадок

N п/п	Наименование	Кол-во	Ед.изм.	Примечание
	Асфальтобетонное покрытие проездов	4995	м²	Тип 1
	Плиточное покрытие тротуаров с возможностью проезда пожарной техники	690	м²	Тип 2
	Плиточное покрытие тротуаров	2317	м²	Тип 3
	Асфальтобетонное покрытие отмостки	180	м²	Тип 4
	Резиновое покрытие площадок	530	м²	Тип 5
	Бортовой камень БР 100.30.15	960	м.п.	
	Бортовой камень БР 100.20.8	1780	м.п.	

Условные обозначения

- граница отвода участка
- граница допустимого размещения объектов капитального строительства
- граница 1ого этапа строительства
- асфальтобетонное покрытие проездов проектируемое
- плиточное покрытие тротуаров проектируемое с возможностью проезда пожарной техники
- плиточное покрытие тротуаров проектируемое
- асфальтобетонное покрытие отмостки проектируемое
- резиновое покрытие площадок проектируемое
- газон проектируемый
- бортовой камень дорожный БР 100.30.15
- бортовой камень садовый БР 100.20.8

03/25-2-ПЗУ

Группа многоквартирных жилых домов со встроенно-пристроенными нежилыми помещениями, расположенных на земельном участке по адресу: г. Луганск, улица Виктора Пятёркина, кадастровый номер участка 95:19:0000000:514.23.

Изм.	Колуч	Лист N док.	Погнись	Дата	Схема планировочной организации земельного участка	Стадия	Лист	Листов
Разработ.	Калиновская			08.25		П	6	
Проверил	Сафонова			08.25	Схема проездов, тротуаров, дорожек и площадок. М 1:500.	ООО "ПТМ"		
Н.контр.	Морозов			08.25				
ГИП	Виноградов			08.25				

Номер на плане	Наименование и обозначение	Этажность	Количество		Площадь, м ²				Строительный объем, м ³		
			Зданий	Квартир		Застройки		Общая нормируемая	Здания	Всего	
				здания	всего	здания	Всего				
2	Многоквартирный жилой дом	1-15	1	201	201	2756.01	2756.01	9644.67 9974.38	9645.17 9973.52	51915.1	51915.1
	Коммерческие помещения							1586.77	1586.77		
2.1	Трансформаторная подстанция	1	1			35.56	35.56				
2.2	ШРП	1	1								


Ведомость элементов благоустройства

Поз.	Наименование	Кол.	Примечание
А	Площадка для игр детей дошкольного и младшего школьного возраста	1	резиновое покрытие-243м2
Б	Площадка для занятий физкультурой	2	резиновое покрытие-284м2
В	Площадка для отдыха взрослого населения	1	плиточное покрытие-35м2
Г	Площадка для мусорных контейнеров	1	асфальтобетонное покрытие-24м2

Поз.	Обозначение	Наименование	Кол.	Примечание
1	"Наш Двор"	8003R Скамейка	17	возможна замена на другой аналог
2	"Наш Двор"	9002 Урна со вставкой	10	возможна замена на другой аналог
3	ГК Высота	ВСТ 1004 Детский игровой комплекс	1	возможна замена на другой аналог
4	"Наш Двор"	Трификс с брусками и лавкой для пресса "Воркаут"	1	возможна замена на другой аналог
5	"Наш Двор"	Рукход-2 "Воркаут" W0020	1	возможна замена на другой аналог
6	"Наш Двор"	ВСТ 6001 Стойка баскетбольная игровая	1	возможна замена на другой аналог
7	"Наш Двор"	WL0031 Спортивный комплекс	1	возможна замена на другой аналог
8	ГК Высота	ВСТ 1241 Качалка-балансир	2	возможна замена на другой аналог
9	"Наш Двор"	Качели "Вираж" 6302	1	возможна замена на другой аналог
10	ГК Высота	ВСТ7540 Канатный комплекс	1	возможна замена на другой аналог
11	ГК Высота	ВСТ1156 Песочница	1	возможна замена на другой аналог
12	ГК Высота	ВСТ1171 Песочный стол	1	возможна замена на другой аналог
13	ГК Высота	ВСТ 7020 Тренажер маятниковый двойной	1	возможна замена на другой аналог
14	ГК Высота	ВСТ 7020 Тренажер "Воздушный холодец"	1	возможна замена на другой аналог
15	ГК Высота	ВСТ 7024 Тренажер "Жим сверху на себя, снизу от себя"	1	возможна замена на другой аналог
16	ООО Агропак	Контейнер 1,1м3	5	возможна замена на другой аналог
17	hozotdel.ru	Ограждение на 5 контейнеров	1	возможна замена на другой аналог

- граница отвода участка
- граница допустимого размещения объектов капитального строительства
- граница I-го этапа строительства
- асфальтобетонное покрытие проездов проектируемое
- плиточное покрытие тротуаров проектируемое с возможностью проезда пожарной техники
- плиточное покрытие тротуаров проектируемое
- асфальтобетонное покрытие отмостки проектируемое
- резиновое покрытие площадок проектируемое
- газон проектируемый
- бортовой камень дорожный БР 100.30.15
- бортовой камень садовый БР 100.20.8
- посадка деревьев
- посадка кустарников

						03/25-2-ПЗУ			
						Группа многоквартирных жилых домов со встроенно-пристроенными нежилыми помещениями, расположенными на земельном участке по адресу: г. Луганск, улица Виктора Тваркина, кадастровый номер участка 95:19.0000000:051423			
Изм.	Кол.экз.	Лист	N док.	Подпись	Дата		Смогул	Лист	Листов
Разработ. Проверил Н.контр.		Капиноская Сидорова Морозов		08.25 08.25		Схема планировочной организации земельного участка	П	7	
ГИП		Виноградов		08.25					
						Схема благоустройства территории. М 1:500.			000 "ПТМ"

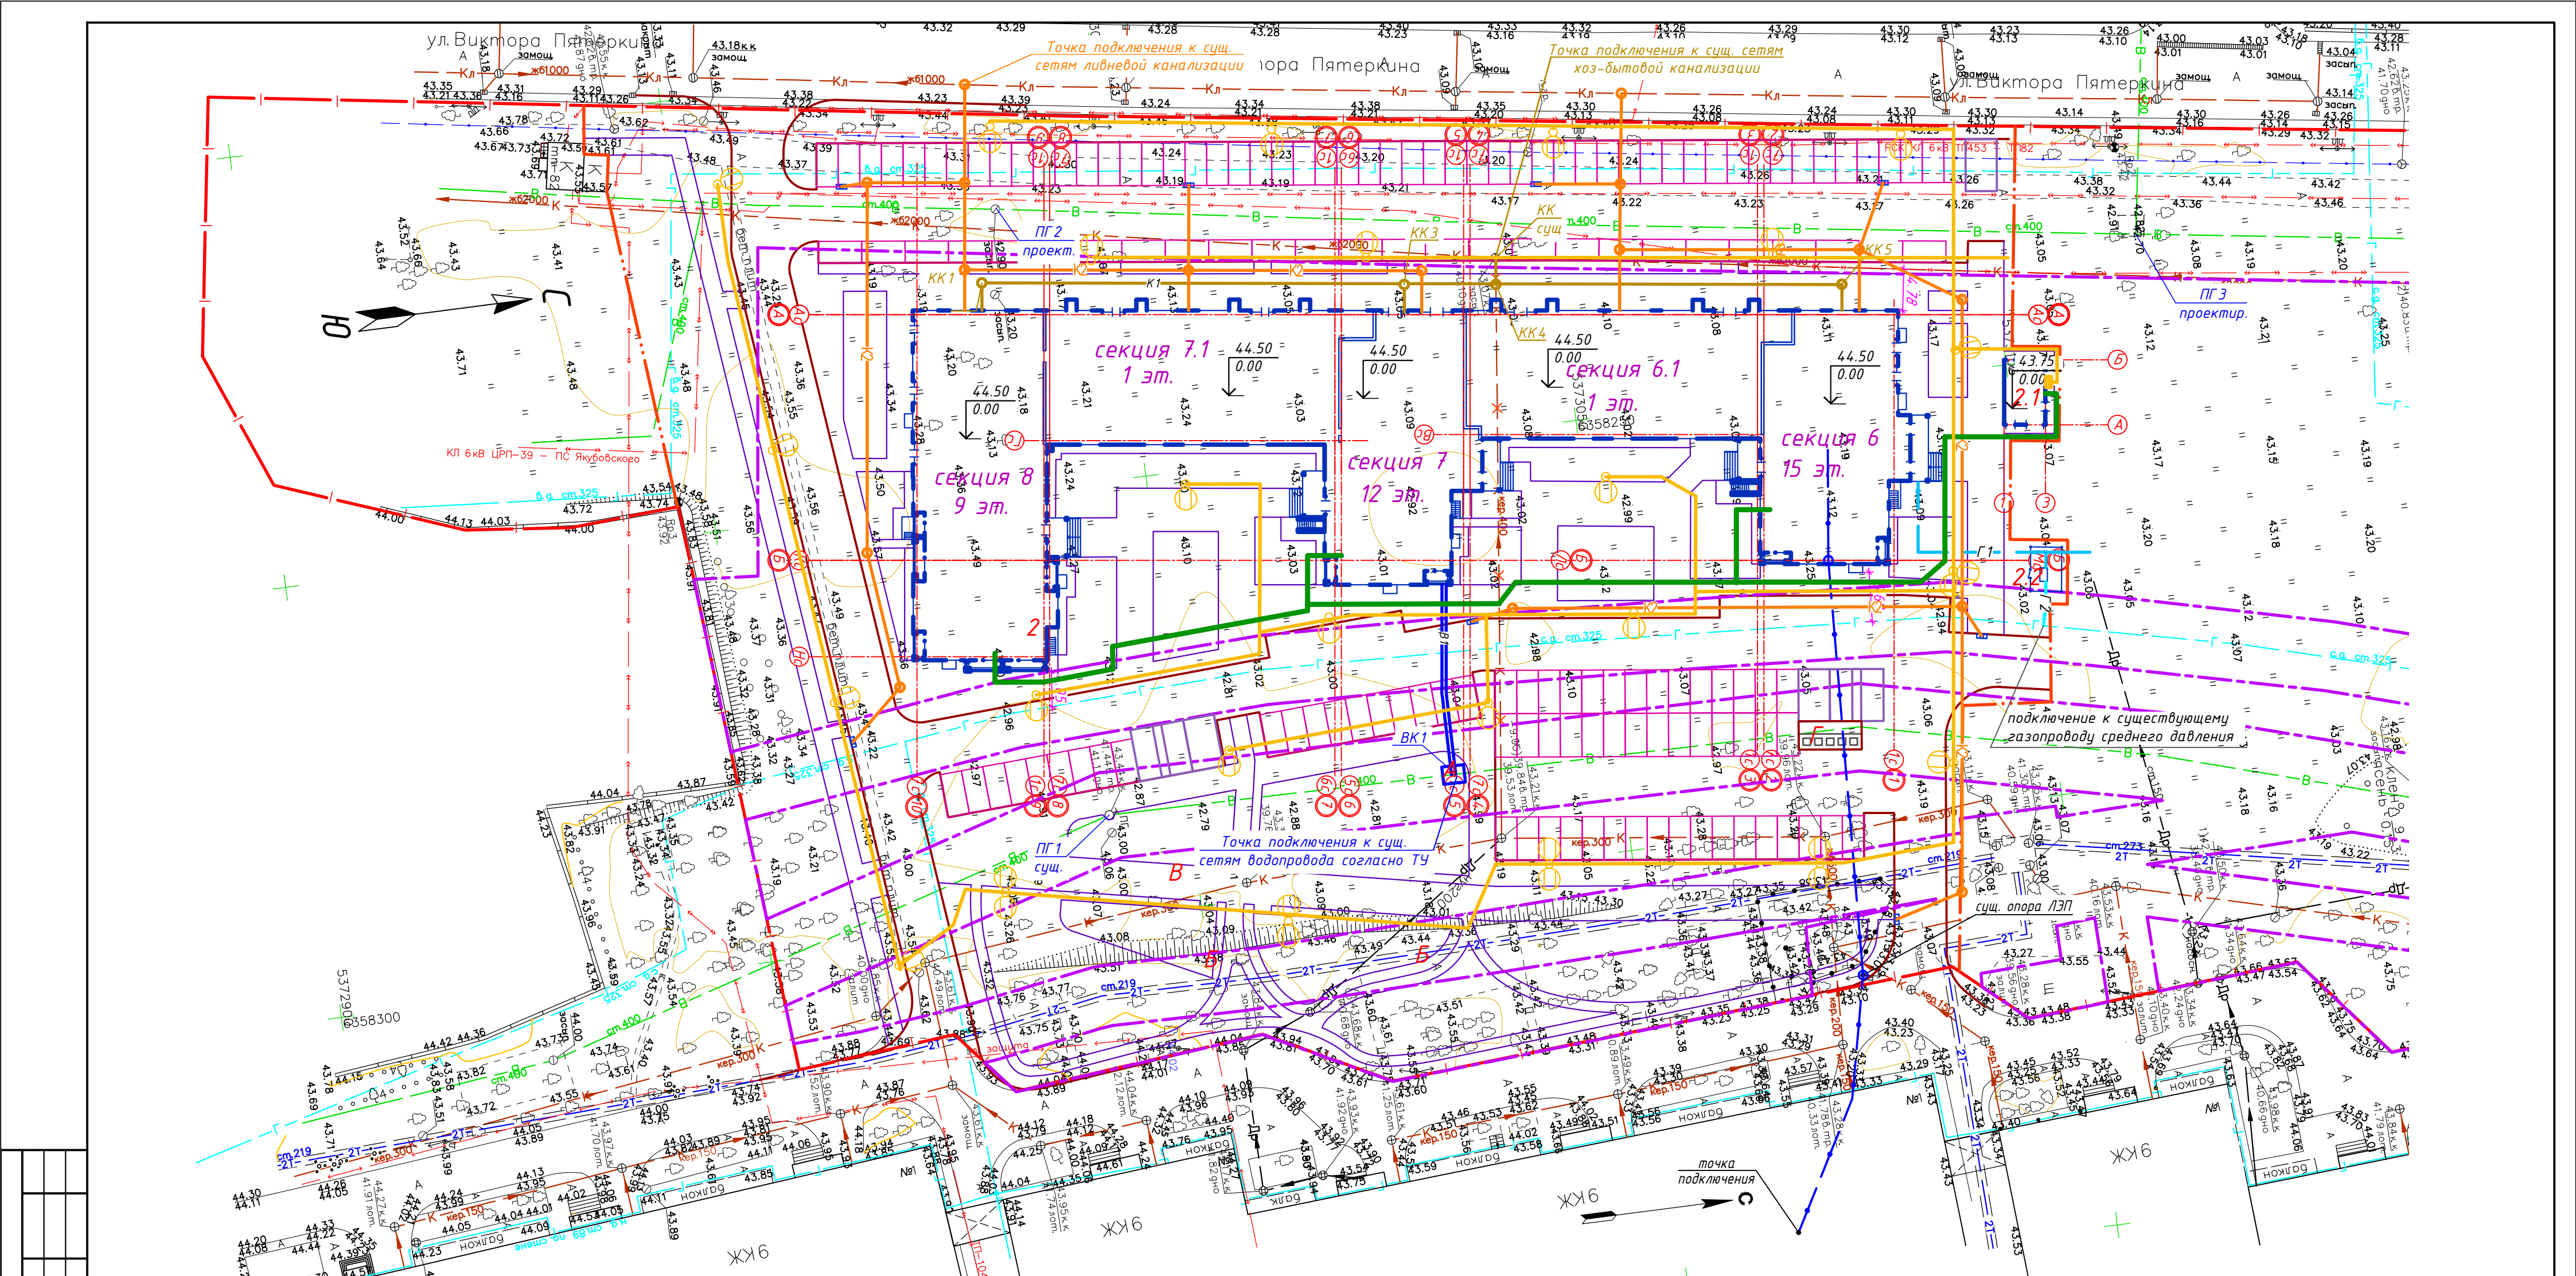

Ведомость жилых и общественных зданий и сооружений

Номер на плане	Наименование и обозначение	Этажность	Количество		Площадь, м²				Строительный объем, м³	
			зданий	Квартир	Застройки		Общая нормируемая		здания	Всего
					зда-ния	все-го	зда-ния	Всего		
2	Многokвартирный жилой дом	1-15	1	201	201	2756.01	2756.01	9644.67 9974.38	9645.17 9973.52	59195.1
	Коммерческие помещения							1586.77	1586.77	
2.1	Трансформаторная подстанция	1	1			35.56	35.56			
2.2	ЩРП	1	1							

В графе "Общая нормируемая площадь" в числителе - площадь квартир, а в знаменателе общая площадь квартир, общая площадь здания - 17354.48 м2.

Условные обозначения

- граница отвода участка
- - - граница допустимого размещения объектов капитального строительства
- . - . граница I этапа строительства
- бортовой камень БР 100.30.15
- бортовой камень БР 100.20.8
- Г1 — газопровод низкого давления проектируемый
- Г2 — газопровод среднего давления проектируемый
- оптический кабель по сущ. опорам ЛЭП
- В — водопровод хозяйственно-питьевой проектируемый
- К1 — канализация хозяйственно-бытовая проектируемая
- К2 — канализация ливневая проектируемая
- N — сети наружного электроосвещения проектируемые
- W — проектируемая кабельная линия КЛ-0,4кВ в траншее
- светильник на опоре

Примечания:

- Сводный план инженерных сетей служит для их взаимной увязки.
- Прокладку всех инженерных сетей следует производить по специализированным чертежам.
- Производство земляных работ в зоне расположения подземных коммуникаций вести вручную в соответствии со СНиП 12-03-01 "Безопасность труда в строительстве" и под наблюдением представителя организаций, эксплуатирующих данные коммуникации.
- Мероприятия по защите, выносу инженерных сетей и другие производить без представителя организаций, эксплуатирующих данные коммуникации запрещается.
- В случае превышения фактических объемов работ над проектными, они подлежат активированию (с участием Заказчика) с последующим включением в сметы.

03/25-2-ПЗУ				
Группа многоквартирных жилых домов со встроенно-пристроенными нежилыми помещениями, расположенных на земельном участке по адресу: г. Луганск, улица Виктора Пятёркина, кадастровый номер участка 95:19:0000000.514.23.				
Изм.	Колуч	Лист	№ док	Погнись
Разработ.	Калиновская			Дата
Проверил	Сафонова			08.25
Н.контр.	Морозов			08.25
ГИП	Виноградов			08.25
Схема планировочной организации земельного участка				Стация
				Лист
				Листов
Сводный план инженерных сетей. М 1:500.				000 "ПТМ"