
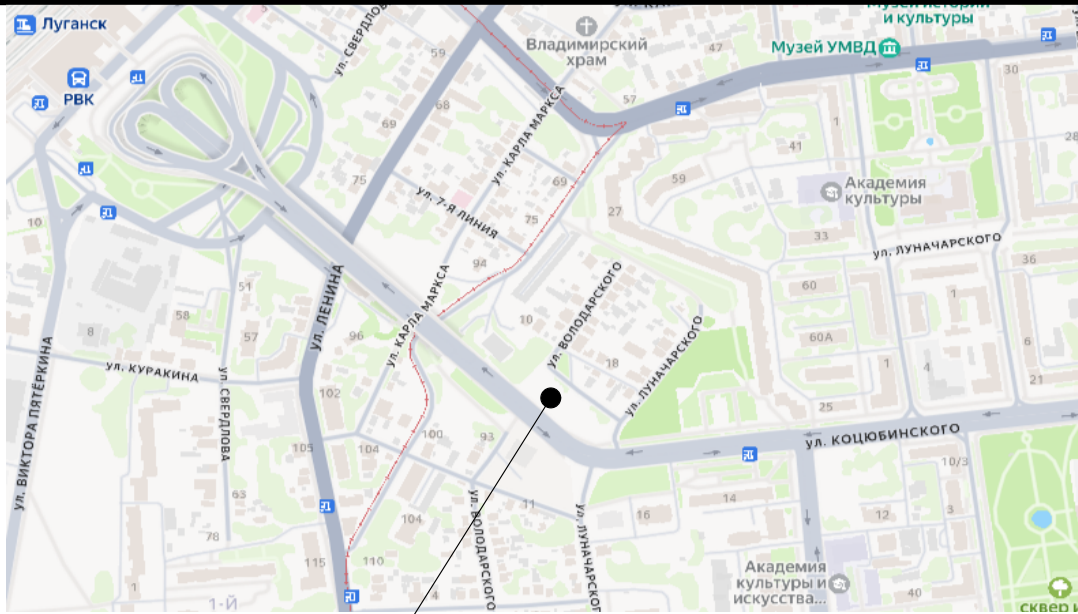


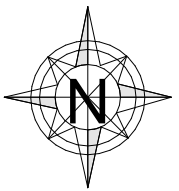

Расположение земельного участка: 95:19:0101003:94

Технико-экономические показатели

№	Наименование	Количество, м²			
		по проекту	Стилобат	Итого	Вн. благ-ва
1	Площадь земельного участка	4 463,0		4 463,0	
2	Площадь в границах проектирования	4 463,0		4 463,0	
3	Площадь застройки	2 320,9	-		-
4	Площадь покрытий	1 503,0	777,5	2 280,5	429,3
	- асфальтовое покрытие	562,7	-	562,7	24,8
	- тротуарное покрытие	594,4	257,9	852,3	282,7
	- тротуарное покрытие на усиленном основании	89,0	-	89,0	113,3
	- тротуарное покрытие	-	29,9	29,9	-
	- бетонное покрытие	111,0	-	111,0	-
	- озеленение в составе эпокоткрытия на усиленном основании	145,9	-	145,9	8,5
	- террасная доска	-	40,2	40,2	-
	- прорезиненное покрытие	-	408,8	408,8	-
	- щебенчатое покрытие	-	40,7	40,7	
5	Площадь озеленения	639,1	511,5	1 150,6	30,6
	- основное озеленение	493,2	469,6	962,8	22,1
	- озеленение в составе эпокоткрытия на усиленном основании	145,9	-	145,9	8,5
6	Площадь благоустройства	2 142,1	1 247,1	3 389,2	459,9

Экспликация к генеральному плану

Номер на плане	Наименование	Примечание
1	Многоквартирный жилой дом	Проектируемый
2	Стилобат	Проектируемая

Ведомость жилых и общественных зданий и сооружений

Номер на плане	Наименование и обозначение				Этажность	Количество			Площадь, м²				Строительный объем, м³	
						зданий	квартир	всего	застройки		общая нормируемая		здания	всего
									здания	всего	здания	всего		
1	Многоквартирный жилой дом				2-25	1	263	263	2 320,9	2 320,9	24 621,8	24 621,8	79 894,4	79 894,4
						61-25-ПЗУ								
						Многоквартирный жилой дом со встроенными, пристроенными помещениями общественного назначения по адресу: г. Луганск, между ул. Володарского и ул. Луначарского, в районе дома 7 по ул. 6-я линия								
Изм.	Колуч.	Лист	№Док.	Подп.	Дата	Схема планировочной организации земельного участка						Стадия	Лист	Листов
ГИП	Кравцова											П	2	
ГАП	Федорин													
Арх.	Горина													
Проверил	Кравцова					Схема планировочной организации земельного участка М 1:500						ИП Дудина Ю.В.		
Н.Контр.	Хасанов													

Условные обозначения:

- Границы проектируемого земельного участка
- Границы внешнего благоустройства
- Граница допустимого места расположения зданий (согласно ГПЗУ)
- Проектируемое здание
- Асфальтовое покрытие
- Тротуарное покрытие
- Тротуарное покрытие на усиленном основании
- Тротуарное покрытие
- Бетонное покрытие
- Озеленение
- Озеленение в составе эпокоткрытия на усиленном основании
- Прорезиненное покрытие
- Террасная доска