



Чертеж градостроительного плана земельного участка М 1:1000

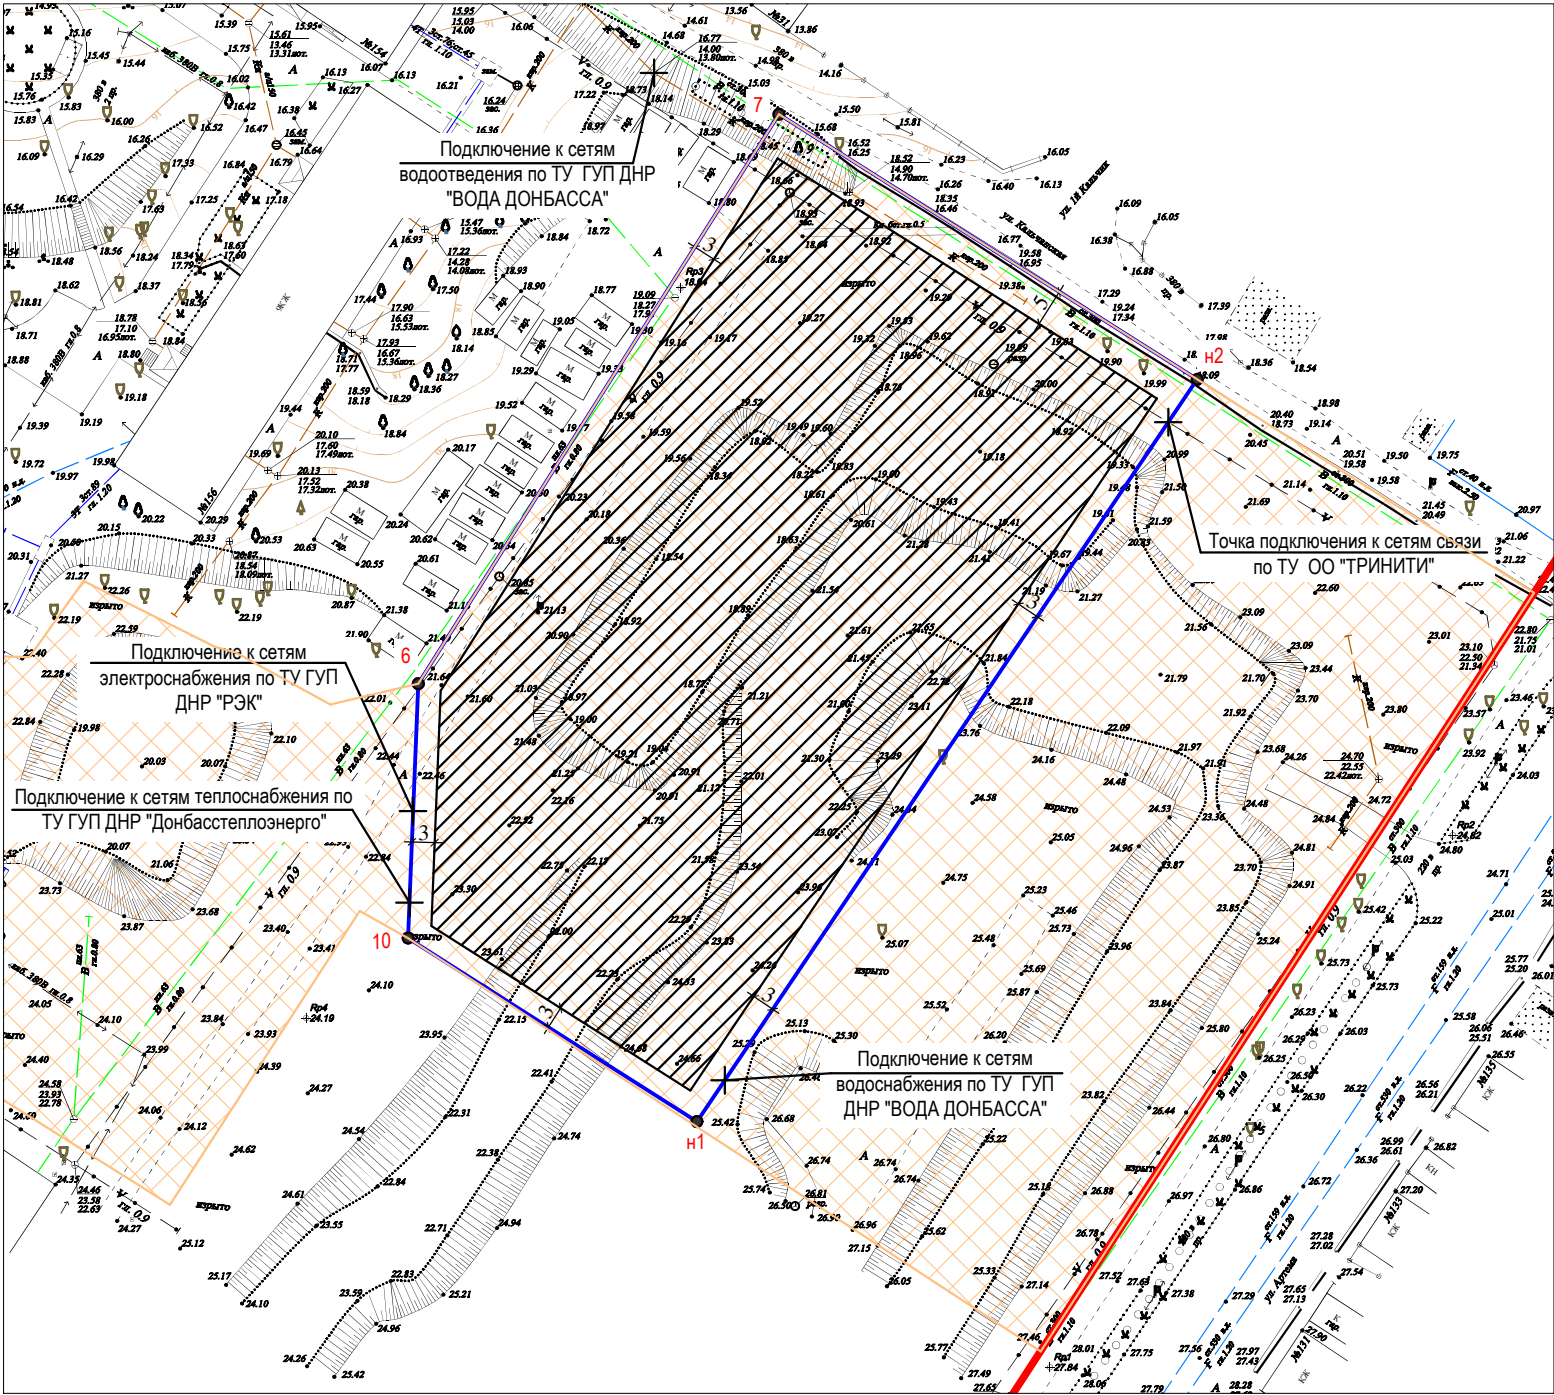

Ситуационный план

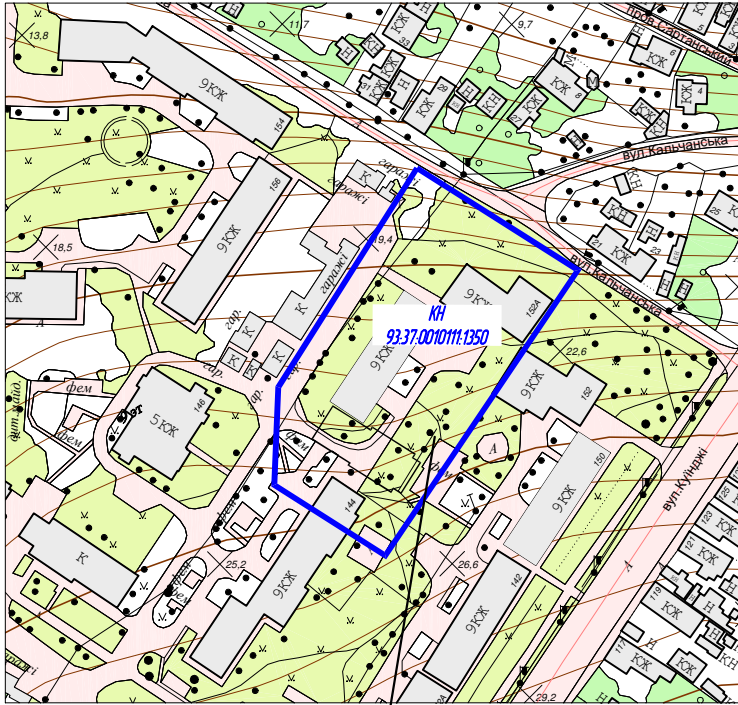

земельный участок

Описание границ земельного участка (образуемого земельного участка)

Обозначение (номер) характерной точки	Перечень координат характерных точек в системе координат, используемой для ведения Единого государственного реестра недвижимости	
	X	Y
н1	5210913.16	6228968.32
10	5210937.43	6228930.13
6	5210971.06	6228931.46
7	5211046.37	6228979.17
н2	5211011.30	6229034.51
н1	5210913.16	6228968.32

Общая площадь земельного участка - 7304 кв.м

Условные обозначения

	Минимальные отступы от границы земельного участка		Границы, в пределах которых разрешается строительство объектов капитального строительства (устанавливаемые с учетом минимальных отступов от границ земельного участка)
	Границы земельного участка с номерами характерных точек		Красная линия
	Границы земельного участка		Точка подключения к инженерным сетям
	Границы зон планируемого размещения объектов капитального строительства в соответствии с утвержденной документацией по планировке территории		

Чертеж градостроительного плана выполнен в масштабе М 1:1000, на топографической основе разработанной ООО "Инженерные изыскания" от 05.04.2024г.

						Земельный участок, расположенный по адресу: Донецкая Народная Республика, городской округ Мариуполь, город Мариуполь, пр. Металлургов (Литер "2")		
Изм.	Кол.уч.	Лист	И док.	Подп.	Дата			
						Градостроительный план земельного участка	Стадия	Лист
Разраб.	Мордань				18.03.25		-	1
ГИП	Мордань				18.03.25	Чертеж градостроительного плана (1:1000)		
							ООО "Град-АПТ"	