


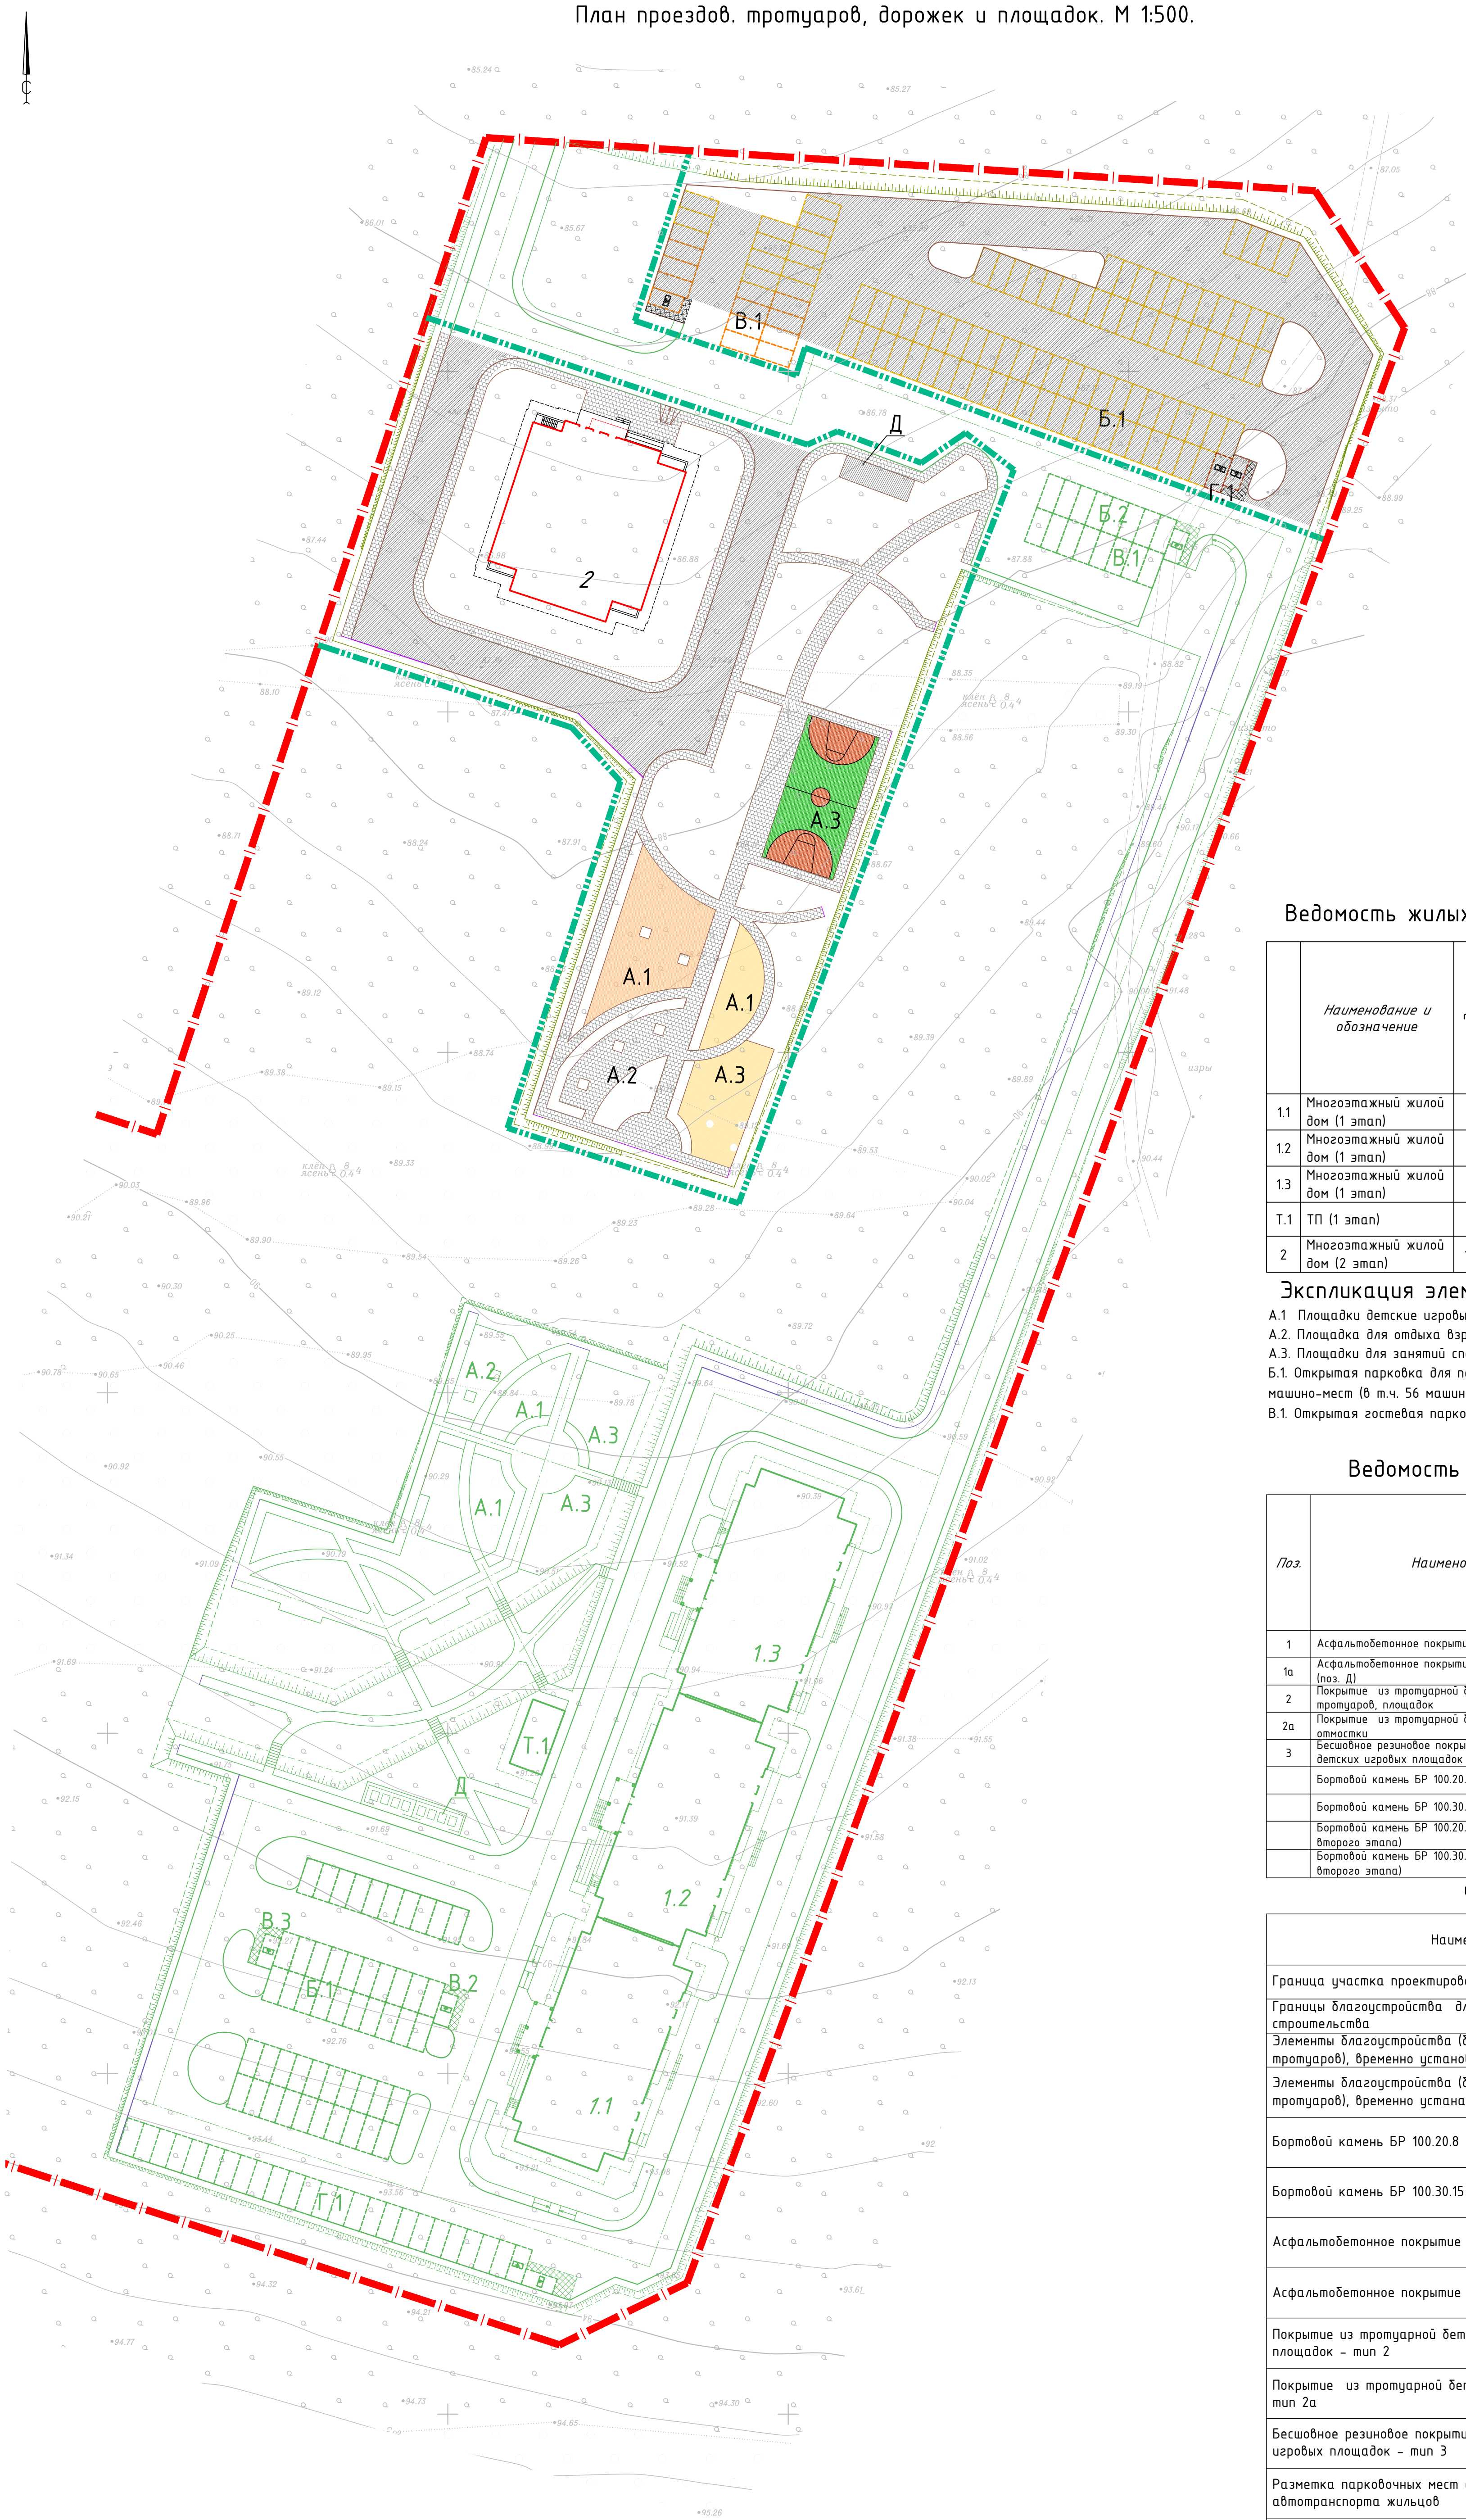

Ведомость жилых и общественных зданий и сооружений

Наименование и обозначение	Этажность	Количество		Площадь, м²				Строительный объем, м³	
		зданий	квартир	застройки		общая нормируемая		здания	всего
				здания	всего	здания	всего		
1.1 Многоэтажный жилой дом (1 этап)	8								
1.2 Многоэтажный жилой дом (1 этап)	8			2091,4	2091,4				
1.3 Многоэтажный жилой дом (1 этап)	8								
T.1 ТП (1 этап)	1			50,0	50,0				
2 Многоэтажный жилой дом (2 этап)	14			628,0	628,0				

Экспликация элементов благоустройства

- A.1 Площадки детские игровые суммарной площадью 324 кв.м.
A.2 Площадка для отдыха взрослого населения площадью 104 кв.м.
A.3 Площадки для занятий спортом суммарной площадью 398 кв.м.
B.1 Открытая парковка для постоянного хранения автотранспорта жильцов на 92 машино-мест (в т.ч. 56 машино-мест для следующих этапов)
B.1. Открытая гостевая парковка для жильцов на 13 машино-мест (в т.ч. 9 машино-мест для

Ведомость тротуаров, дорожек, площадок

Поз.	Наименование	Тип	Площадь покрытия, м²		Прим.
			в границах участка	за границами участка	
1	Асфальтобетонное покрытие проездов	1	3728	-	
1а	Асфальтобетонное покрытие площадки ТБО (поз. Д)	1а	36	-	
2	Покрывие из тротуарной бетонной плитки тротуаров, площадок	2	1314	-	
2а	Покрывие из тротуарной бетонной плитки отмостки	2а	141	-	
3	Бесшовное резиновое покрытие спортивных и детских игровых площадок	3	724	-	
	Бортовой камень БР 100.20.8		1150	-	п.м.
	Бортовой камень БР 100.30.15		1350	-	п.м.
	Бортовой камень БР 100.20.8 (времено для второго этапа)		150	-	п.м.
	Бортовой камень БР 100.30.15(времено для второго этапа)		100	-	п.м.

Условные обозначения

Наименование	Обозначение
Граница участка проектирования	
Границы благоустройства для корпуса 2 в рамках 2 этапа строительства	
Элементы благоустройства (бортовые камни проездов, тротуаров), временно установленные на 1 этапе	
Элементы благоустройства (бортовые камни проездов, тротуаров), временно устанавливаемые на 2 этапе	
Бортовой камень БР 100.20.8	
Бортовой камень БР 100.30.15	
Асфальтобетонное покрытие проездов - тип 1	
Асфальтобетонное покрытие площадки ТБО (поз. Д) - тип 1а	
Покрывие из тротуарной бетонной плитки тротуаров, площадок - тип 2	
Покрывие из тротуарной бетонной плитки отмостки - тип 2а	
Бесшовное резиновое покрытие спортивных и детских игровых площадок - тип 3	
Разметка парковочных мест для постоянного хранения автотранспорта жильцов	
Разметка парковочных мест гостевой парковки для жильцов	

3-25/3-1-2-ПЗУ					
«Современный Квартал «Простор» 1 очередь», расположенный по адресу: Российская Федерация, Луганская Народная Республика, город Луганск, улица Андрея Линева, район дома № 124 (зона 7), кадастровый номер 95-19-0101010-281. Этап 2.»					
1	-	зам.	785-25	10.25	
Изм.	Кол.ч.	Лист	№ док.	Подпись	Дата
Выполнил	Базарова		09.25		
Проверил	Гребенек		09.25		
ГИП	Маноцков		09.25		
Н.контр.	Маноцков		09.25		
2 этап				Стадия	Лист
				7	7
План проездов, тротуаров, дорожек и площадок. М 1:500.				"КС-Девелопмент" г. Ростов-на-Дону	