


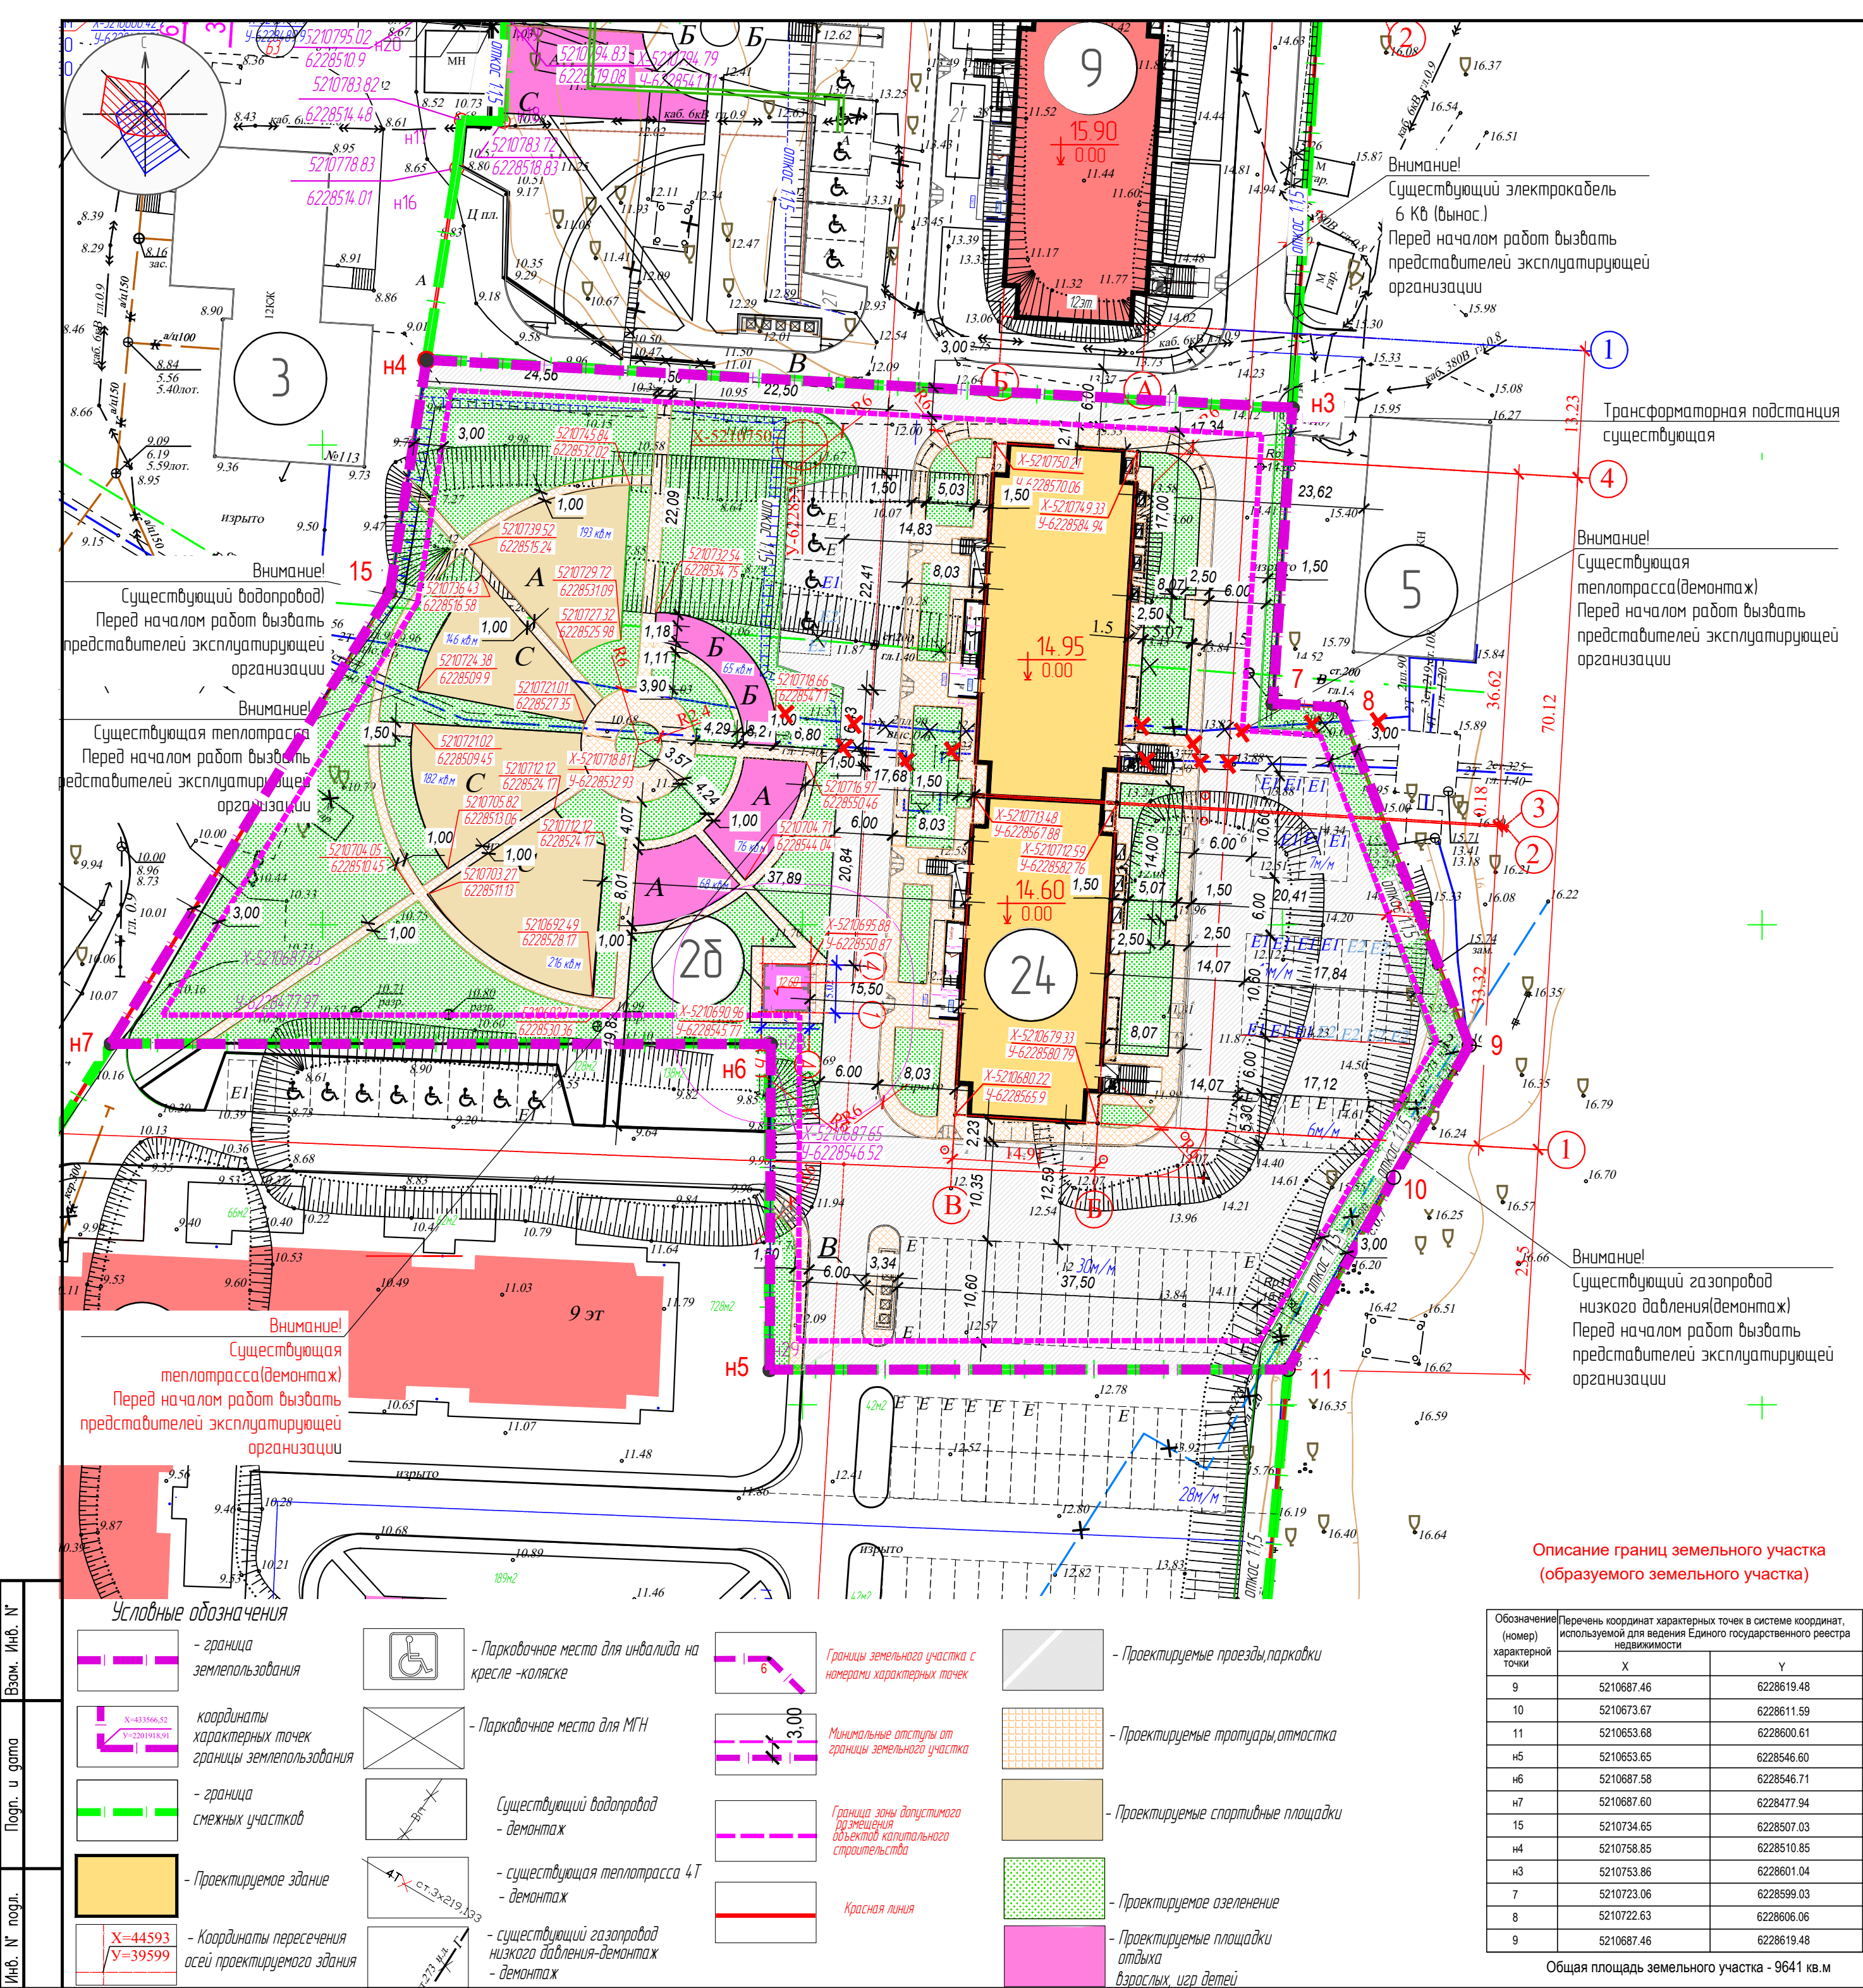

Ведомость жилых и общественных зданий и сооружений											
Номер по ПП	Наименование и обозначения	Этажность	Количество			Площадь, м2			Строительный объем, м3		Примечания
			секций	квартир	человек	застройки		нормируемая	здания	всего	
						здания	всего				
24	Многоквартирный жилой дом со встроенными помещениями общественного назначения Литер "24"	12	2	190	260	1187,00	1187,00	8584,52	40550,11	40550,11	Проектируемый
9	Многоквартирный жилой дом Литер "9"	-	-	-	-	-	-	-	-	-	Проектируем по отдельному проекту
28	БКТП	-	-	-	-	26,00	-	-	-	-	Проектируем по отдельному проекту
22	Многоквартирный жилой дом Литер "22"	-	-	-	-	-	-	-	-	-	Проектируем по отдельному проекту
3	Многоквартирный жилой дом Литер "3"	-	-	-	-	-	-	-	-	-	Сущств.
5	ЦТП	-	-	-	-	-	-	-	-	-	Сущств.

Общая площадь квартир - 8584,52 кв.м
Расчетное число населения- 8584,52 : 33 кв.м =260 человека
Площадь встроенных помещений - 729,14
Площадки для Литера "24"

обозн. на чертеже	Состав и размеры площадок на придомовой территории жилых домов (согласно таб.8.1 СП 476.1325800.2020)			
	Наименование площадок	Удельный размер площадок, м²/чел	Количество, м²	
			По проекту	Норма
A	Детские игровые (м²)	0,4	337,00	104,00
B	Отдыха взрослых (м²)	0,1	65,00	26,00
B	Хоз.целей(мусороконтейнеров) (м2)	0,03	42,00	7,80
C	Для занятий физкультурой (м²)	0,5	544,00	130,00
Итого			988,00	267,80

обозн. на чертеже	Автостоянки		Количество, м/мест	
	Назначение автостоянок	Расчётный показатель	По проекту	Норма
			По проекту	Норма
E	Автостоянки индивидуального транспорта В границах участка -38 м/мест	1м/мест на 200 кв.м общей площади	43	43
E1	Гостевые автостоянки для встроенно-пристроенных помещений	1м/мест на 50 кв.м общей площади	15	15
E2	Гостевые автостоянки для жителей	30м/м на 1000чел.	8	8
Итого			66	66
В границах участка размещены 61 м/м				

Ведомость координат пересечения блокплаточных осей в системе МСК			
№	Блокплат. оси	X	Y
1	Б-1	X-5210679.33	Y-6228580.79
2	Б-2	X-5210712.59	Y-6228582.76
3	Б-4	X-5210749.33	Y-6228584.94
4	Б-1	X-5210680.22	Y-6228565.9
5	Б-2	X-5210713.48	Y-6228567.88
6	Б-4	X-5210750.21	Y-6228570.06

24/837-24-П34									
1	-	Зам.	75.25	04.02.25	Многоквартирный жилой дом со встроенными помещениями общественного назначения, расположенный по адресу: г. Мариуполь, пр. Металлургов. Литер «24»				
Изм.	Колуч.	Лист	№ док.	Подп.	Дата				
Разраб.	Тоушканова				04.02.25			Стадия	Лист
								Лист	Листов
								П	2
И.контр.	Ламака				04.02.25	Схема планировочной организации земельного участка (1:500)		ООО Трад-АРТ	