
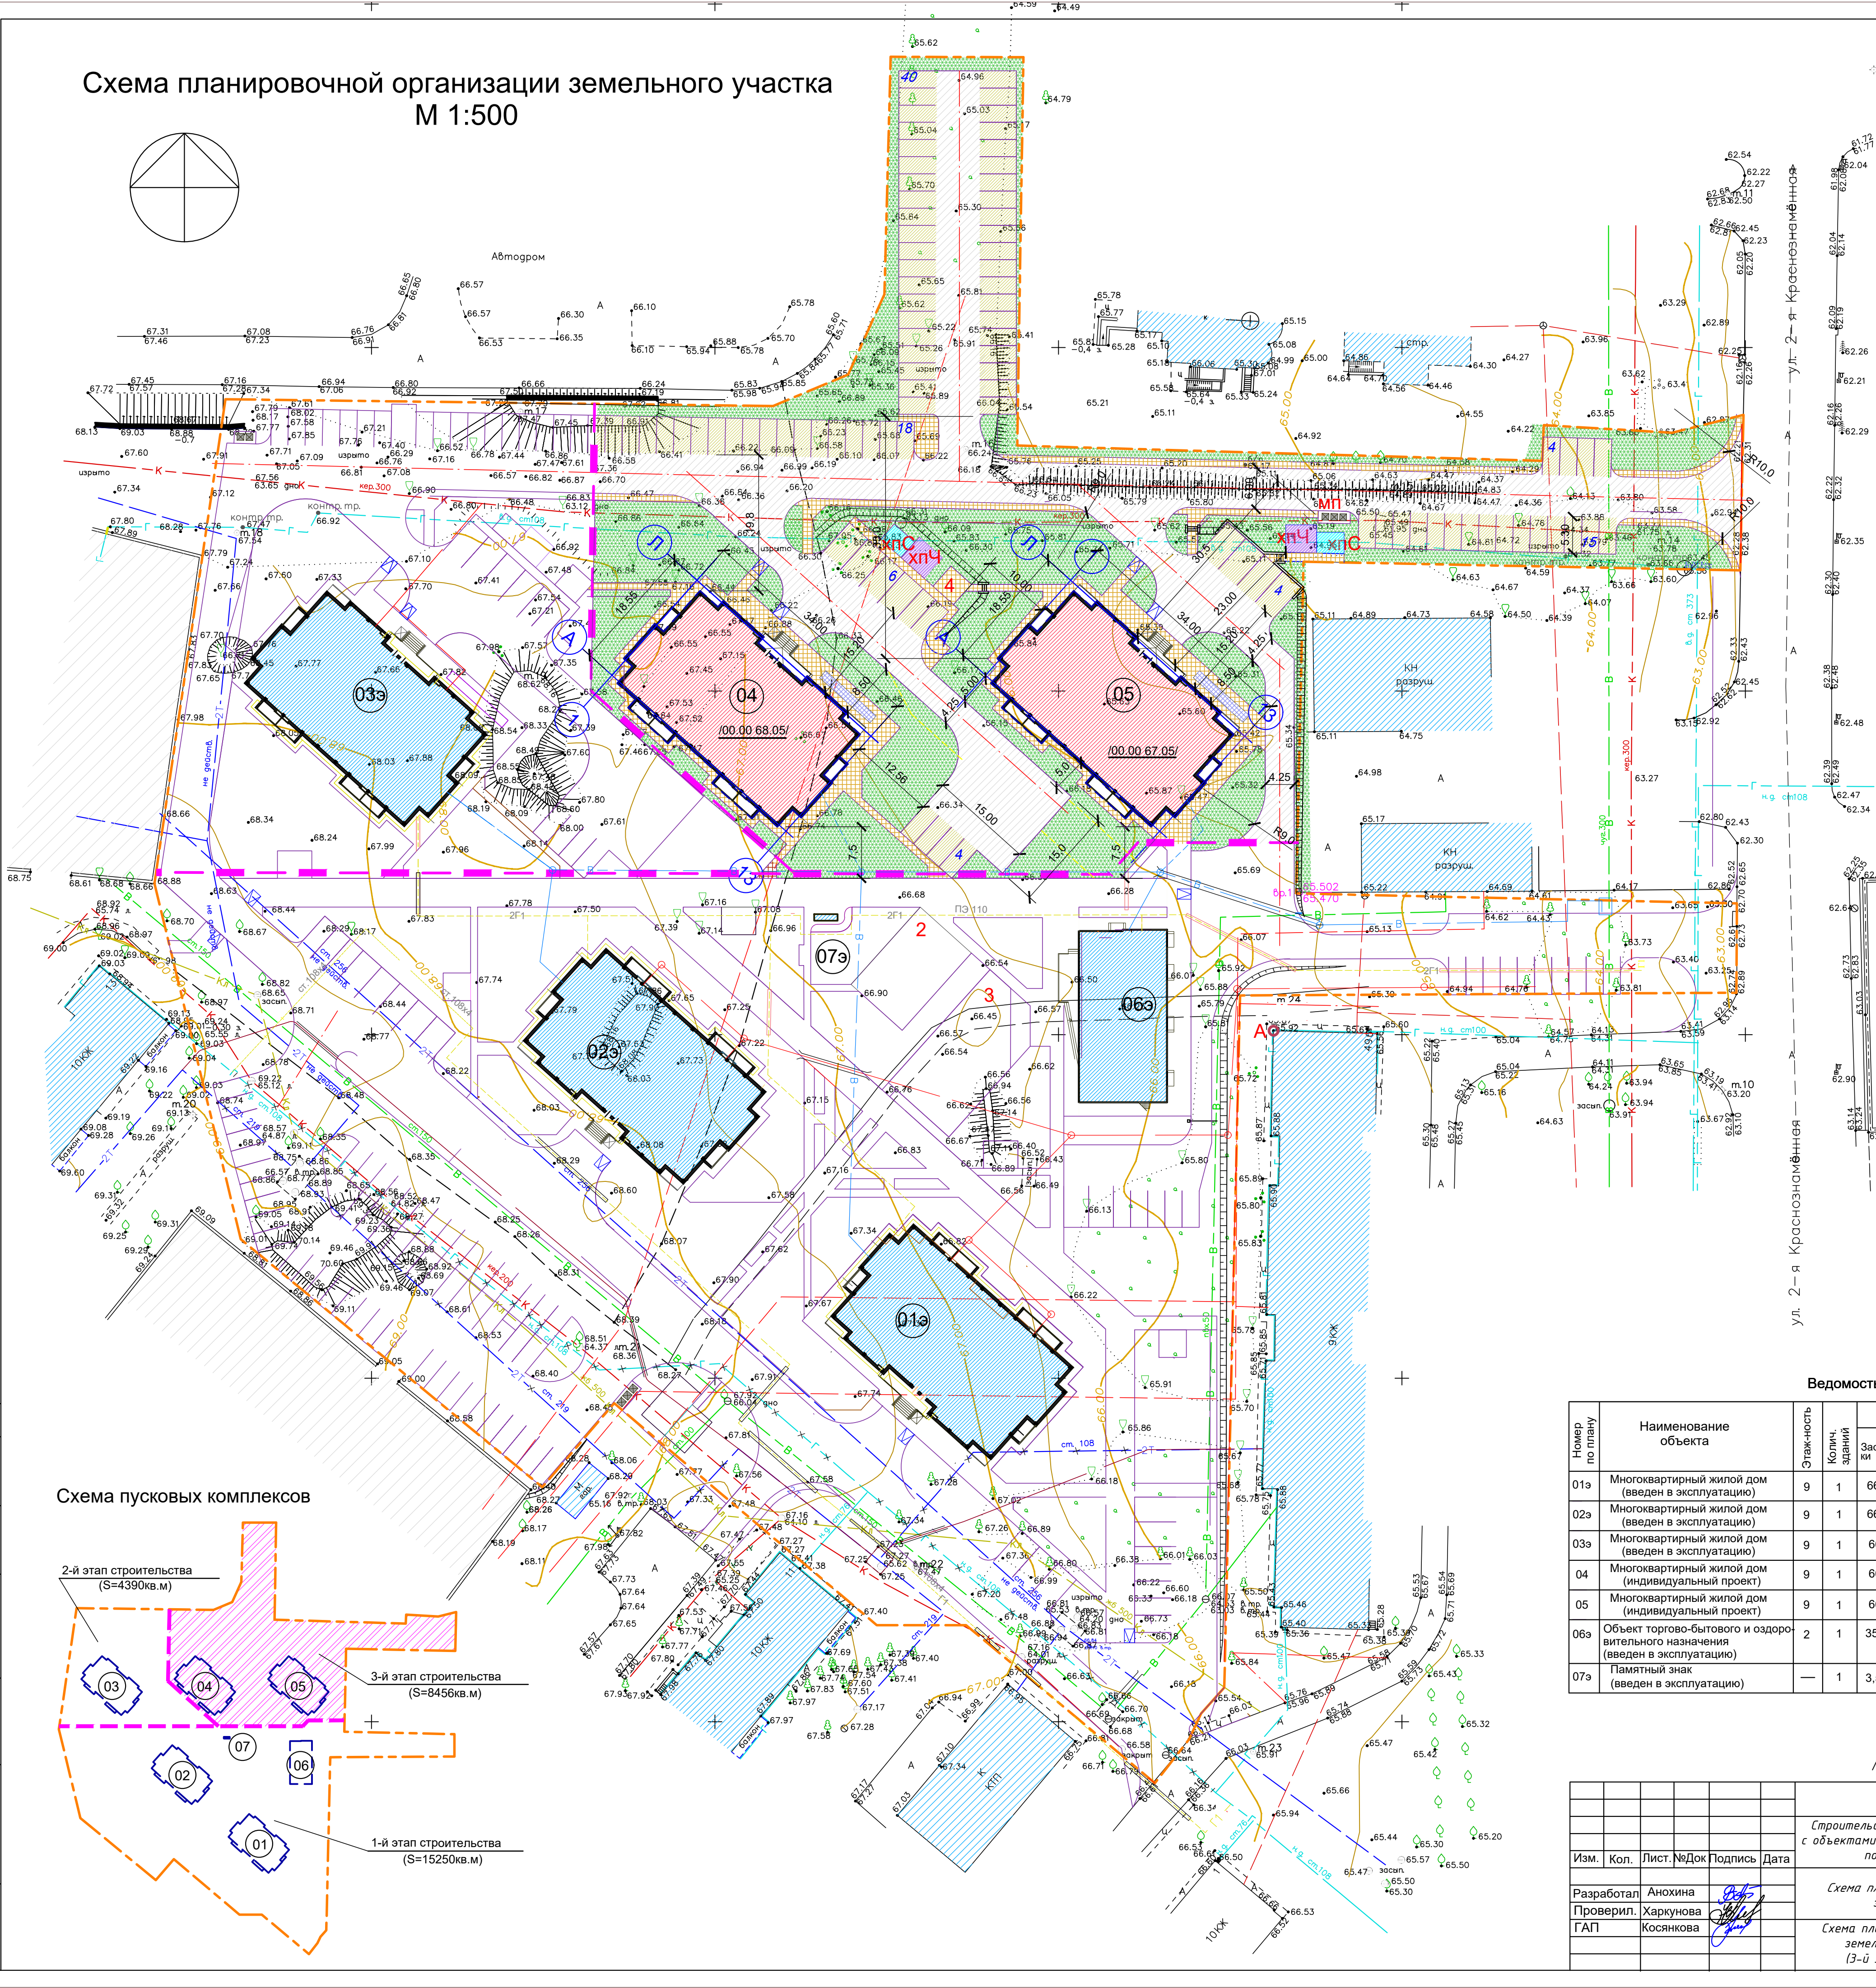


Схема планировочной организации земельного участка
М 1:500

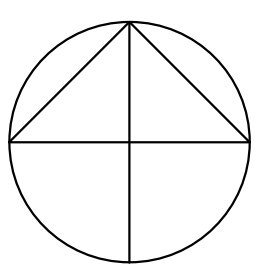


ул. 2-я Краснознаменная

- Условные обозначения:
- граница отвода участка
 - граница очередей
 - проектируемое здание
 - здание введено в эксплуатацию
 - существующая застройка
 - существующие проезды и тротуары
 - проектируемые проезды
 - проезды, площадки, тротуары (перспект.)
 - проектируемое озеленение
 - проектируемые цветники
 - проектируемые тротуары
 - проектируемые тротуар с возможностью проезда
 - проектируемые площадки
 - гостевая парковка (всего 91м/м)
- 1-площадка для ясельной группы
2-площадка для дошкольников
3- площадка для млад. и средн. школьников
4- площадка тихого отдыха взрослых
хпс- хозяйственная для сушки белья
хпч- хозяйственная для чистки ковров
мп-площадка для мусора
- водопровод
 - канализация
 - газопровод
 - линии связи
 - электросети
 - теплотрассы
 - канализация ливневая

Технико-экономические показатели

Площадь участка - 8456 кв.м
Площадь застройки - 1325 кв.м
Площадь твердых покрытий - 4526 кв.м, из них:
- проезды - 2372 кв.м.
- парковки (91 парковочное место) - 1306 кв.м
- пешеходные дорожки, тротуары - 544 кв.м
- отмостка - 250 кв.м
- площадки отдыха для взрослых - 16 кв.м
- хоз. площадки - 30 кв.м
- площадки для сбора мусора - 8 кв.м
Площадь озеленения территории - 2605 кв.м
- с возможностью проезда пожарных машин - 110 кв.м
- цветники - 30 кв.м
- зеленая зона - 2465 кв.м

Схема пусковых комплексов

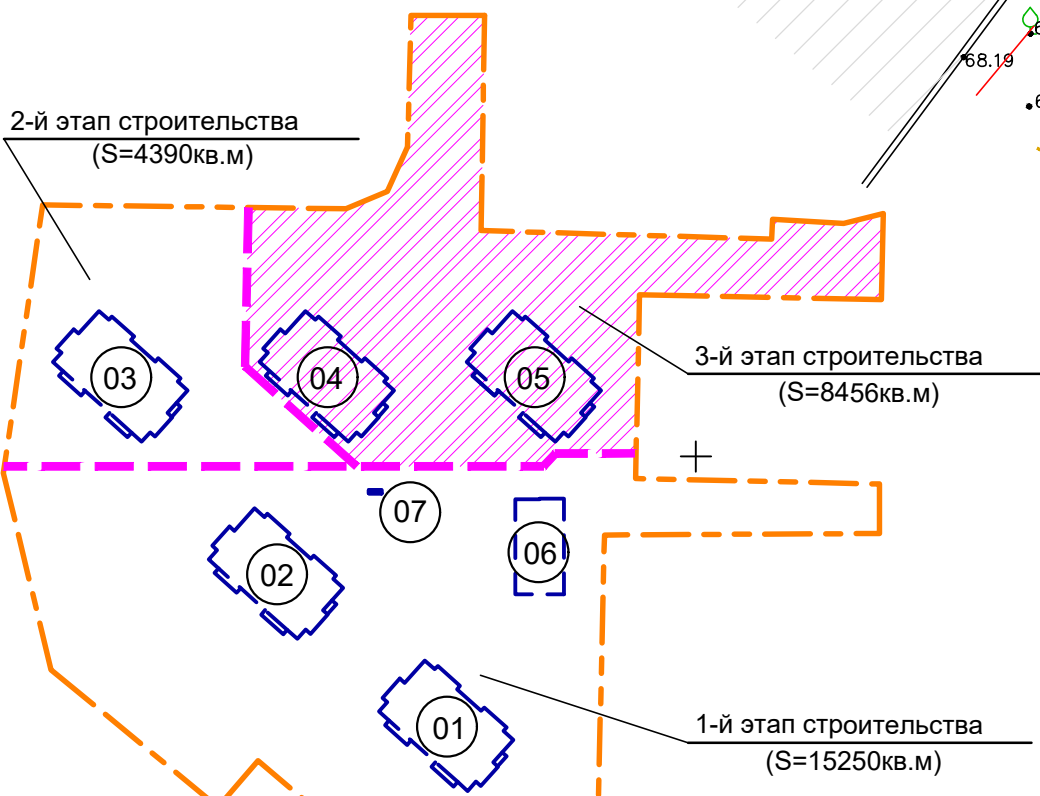

Ведомость зданий и сооружений

Номер по плану	Наименование объекта	Этажность	Кол-во зданий	Площадь, м²			Строит. объем, м³	
				Застрой-ки	Жилого здания (коммерц. общ.)	Общая площадь л/пом.	Выше отм. 0,00	Ниже отм. 0,00
01а	Многоквартирный жилой дом (введен в эксплуатацию)	9	1	662,53	5113,80	3850,20	4128,60	17286,30
02а	Многоквартирный жилой дом (введен в эксплуатацию)	9	1	662,53	5113,80	3850,20	4128,60	17286,30
03а	Многоквартирный жилой дом (введен в эксплуатацию)	9	1	662,53	5113,80	3850,20	4128,60	17286,30
04	Многоквартирный жилой дом (индивидуальный проект)	9	1	662,53	5113,80	3850,20	4128,60	17286,30
05	Многоквартирный жилой дом (индивидуальный проект)	9	1	662,53	5113,80	3850,20	4128,60	17286,30
06а	Объект торгово-бытового и оздоровительного назначения (введен в эксплуатацию)	2	1	352,70	(564,86)	—	—	2048,30
07а	Памятный знак (введен в эксплуатацию)	—	1	3,50	—	—	—	—

Площадь участка в границах отвода - 28096 кв.м

234.90-23-ПЗ.3.04.05				
Строительство и размещение жилого комплекса "Возрождение" с объектами торгового, бытового и оздоровительного назначения по адресу: г.Луганск, ул. 2-я Краснознаменная				
Изм.	Кол.	Лист. №	Док	Подпись
Разработал	Анохина	Проверил	Харкунова	ГАП
Схема планировочной организации земельного участка				Лист 1
Схема планировочной организации земельного участка М 1:500 (3-й этап строительства)				Лист 1