


ПРИМЕЧАНИЕ:
1 Настоящий комплект чертежей выполнен на основании топосъемки, выданной заказчиком.
2 Система координат - СК-63.
3 Система высот - Балтийская 1977г.
4 Условные обозначения см. ГОСТ 21.204-2020.

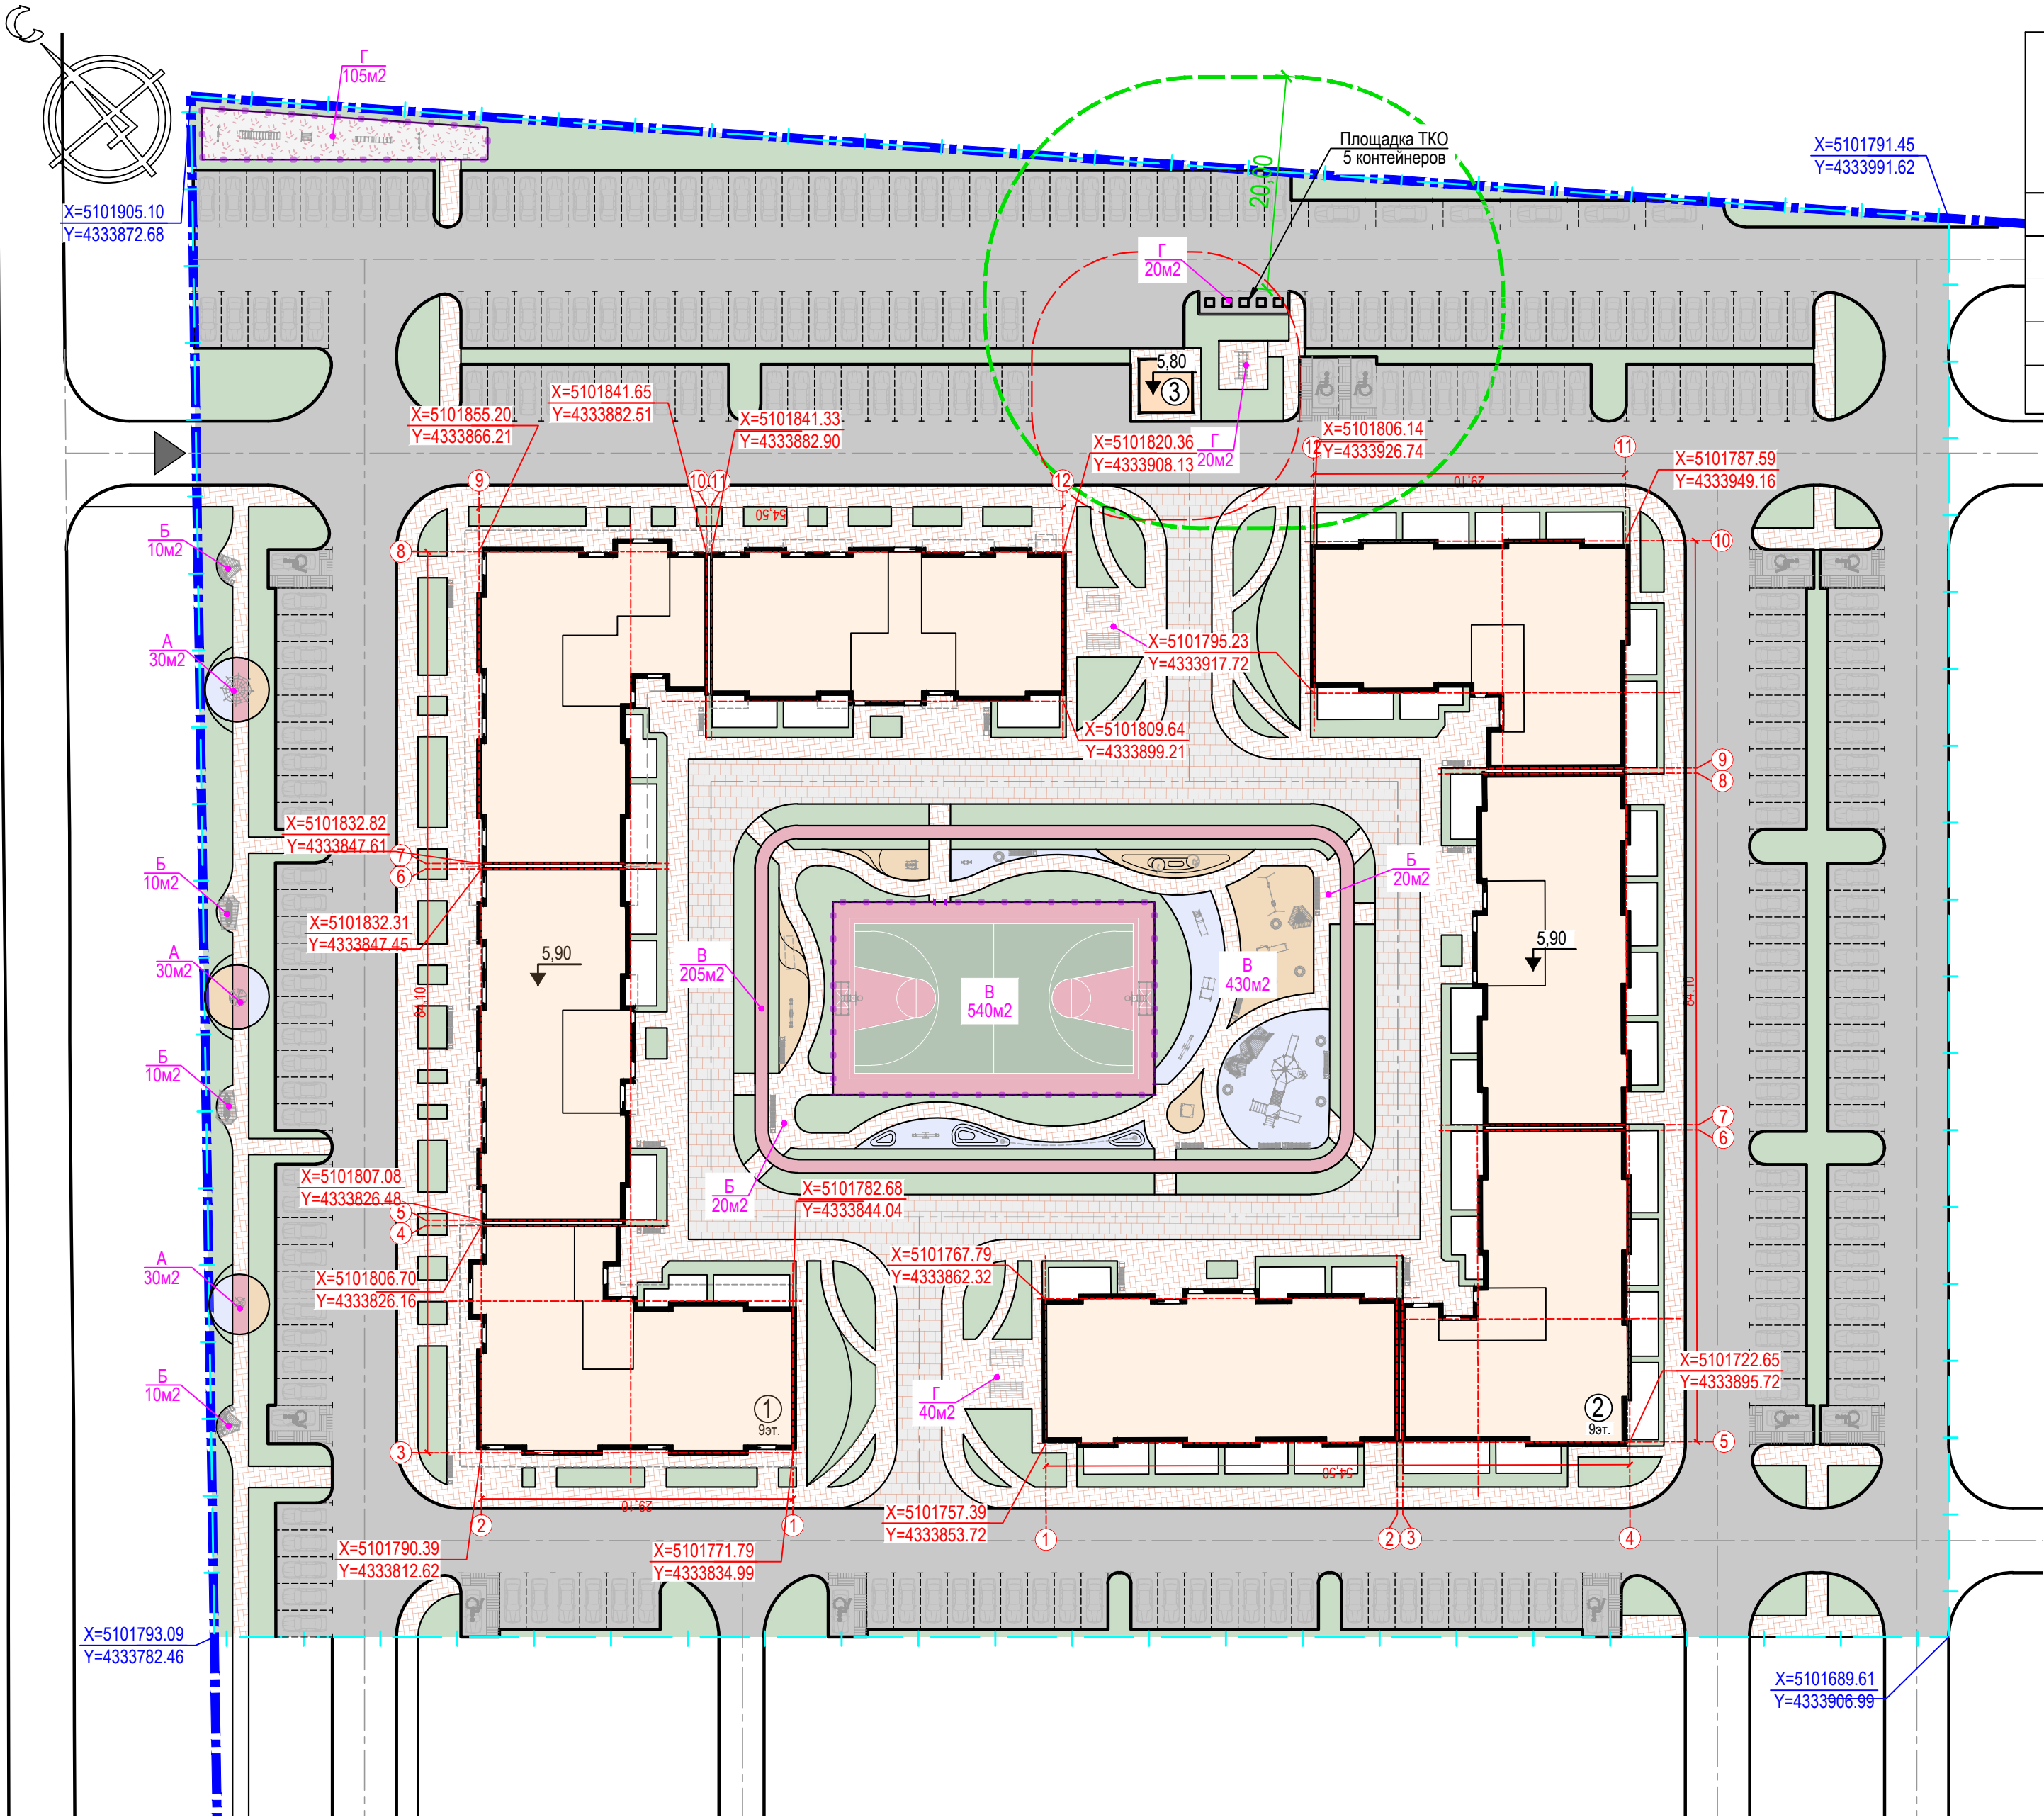

Ведомость жилых и общественных зданий и сооружений

№ на плане	Наименование и обозначение	Этажность	Количество			Площадь, м²				Строительный объем, м³	
			зданий	квартир		застройки		общая		здания	всего
				зда-ния	всего	здания	всего	здания	всего		
Проектируемые здания и сооружения											
1	Жилой дом. Литер 1	9	1	281	281	2488,49	2488,49	18949,29	18949,29	63877,80	63877,80
2	Жилой дом. Литер 2	9	1	301	301	2605,16	2605,16	19309,03	19309,03	62913,70	62913,70
3	2БКТП	1	1			25,0	25,0				
	ИТОГО:				582		5118.65		38258.32		126791.50

Ведомость площадок и автостоянок на придомовой территории

№ на плане	Наименование площадок	Удельный показатель	По расчету	По проекту
Площадки, м²				
А	Для игр детей дошкольного и младшего школьного возраста	0,7 кв.м на чел.	738*0,7=516,6	520,0
Б	Для отдыха взрослого населения	0,1 кв.м на чел.	738*0,1=73,8	80,0
В	Для занятий физкультурой и спортом	1,0 кв.м на чел.	738*1,0=738,0	745,0
Г	Площадка для ТКО	0,3 кв.м на чел.	738*0,3=221,4	225,0
ВСЕГО:			1549,8	1570,0
Автостоянки, м/м				
	Для жителей жилого дома	0,38 м/м на 1 квартиру	582*0,38=222	222
	Гостевые	10% от расчетного кол-ва м/м	222 - 10% =23	23
	Для офисных помещений	1 м/м на 70м² общ. площади	776,50/70=12	12
	в т.ч. автостоянки для МГН	10% от общ.кол-ва	257 - 10% = 26 в.ч. 10 м/м для группы мобильности М4	26 в.ч. 11 м/м для группы мобильности М4
ВСЕГО:			257	257

Условные обозначения

Обозначение	Наименование
	Граница земельного участка по ГПЗУ
	Граница 1 этапа строительства
	Проектируемые здания и сооружения
	Асфальтобетонное покрытие проездов, покрытие площадки ТКО
	Плиточное покрытие тротуара с возможностью проезда пожарных машин
	Плиточное покрытие тротуаров, дорожек
	Плиточное покрытие отмостки
	Резиновое покрытие площадок по грунту
	Проектируемый газон

						57-10-24-1-ПЗУ			
						Жилой комплекс, расположенный по адресу: Херсонская область, г. Скадовск, ул. Шмидта/Луговая. 1 этап строительства			
Изм.	Кол.уч.	Лист	№ док.	Подпись	Дата	Схема планировочной организации земельного участка	Стадия	Лист	Листов
ГИП		Сытникова			03.25		П	2	
Разраб.		Панасюк			03.25	Схема планировочной организации земельного участка. М 1:500	ИП Казанчи М.А.		
Н.контр.		Жемадуков			03.25				