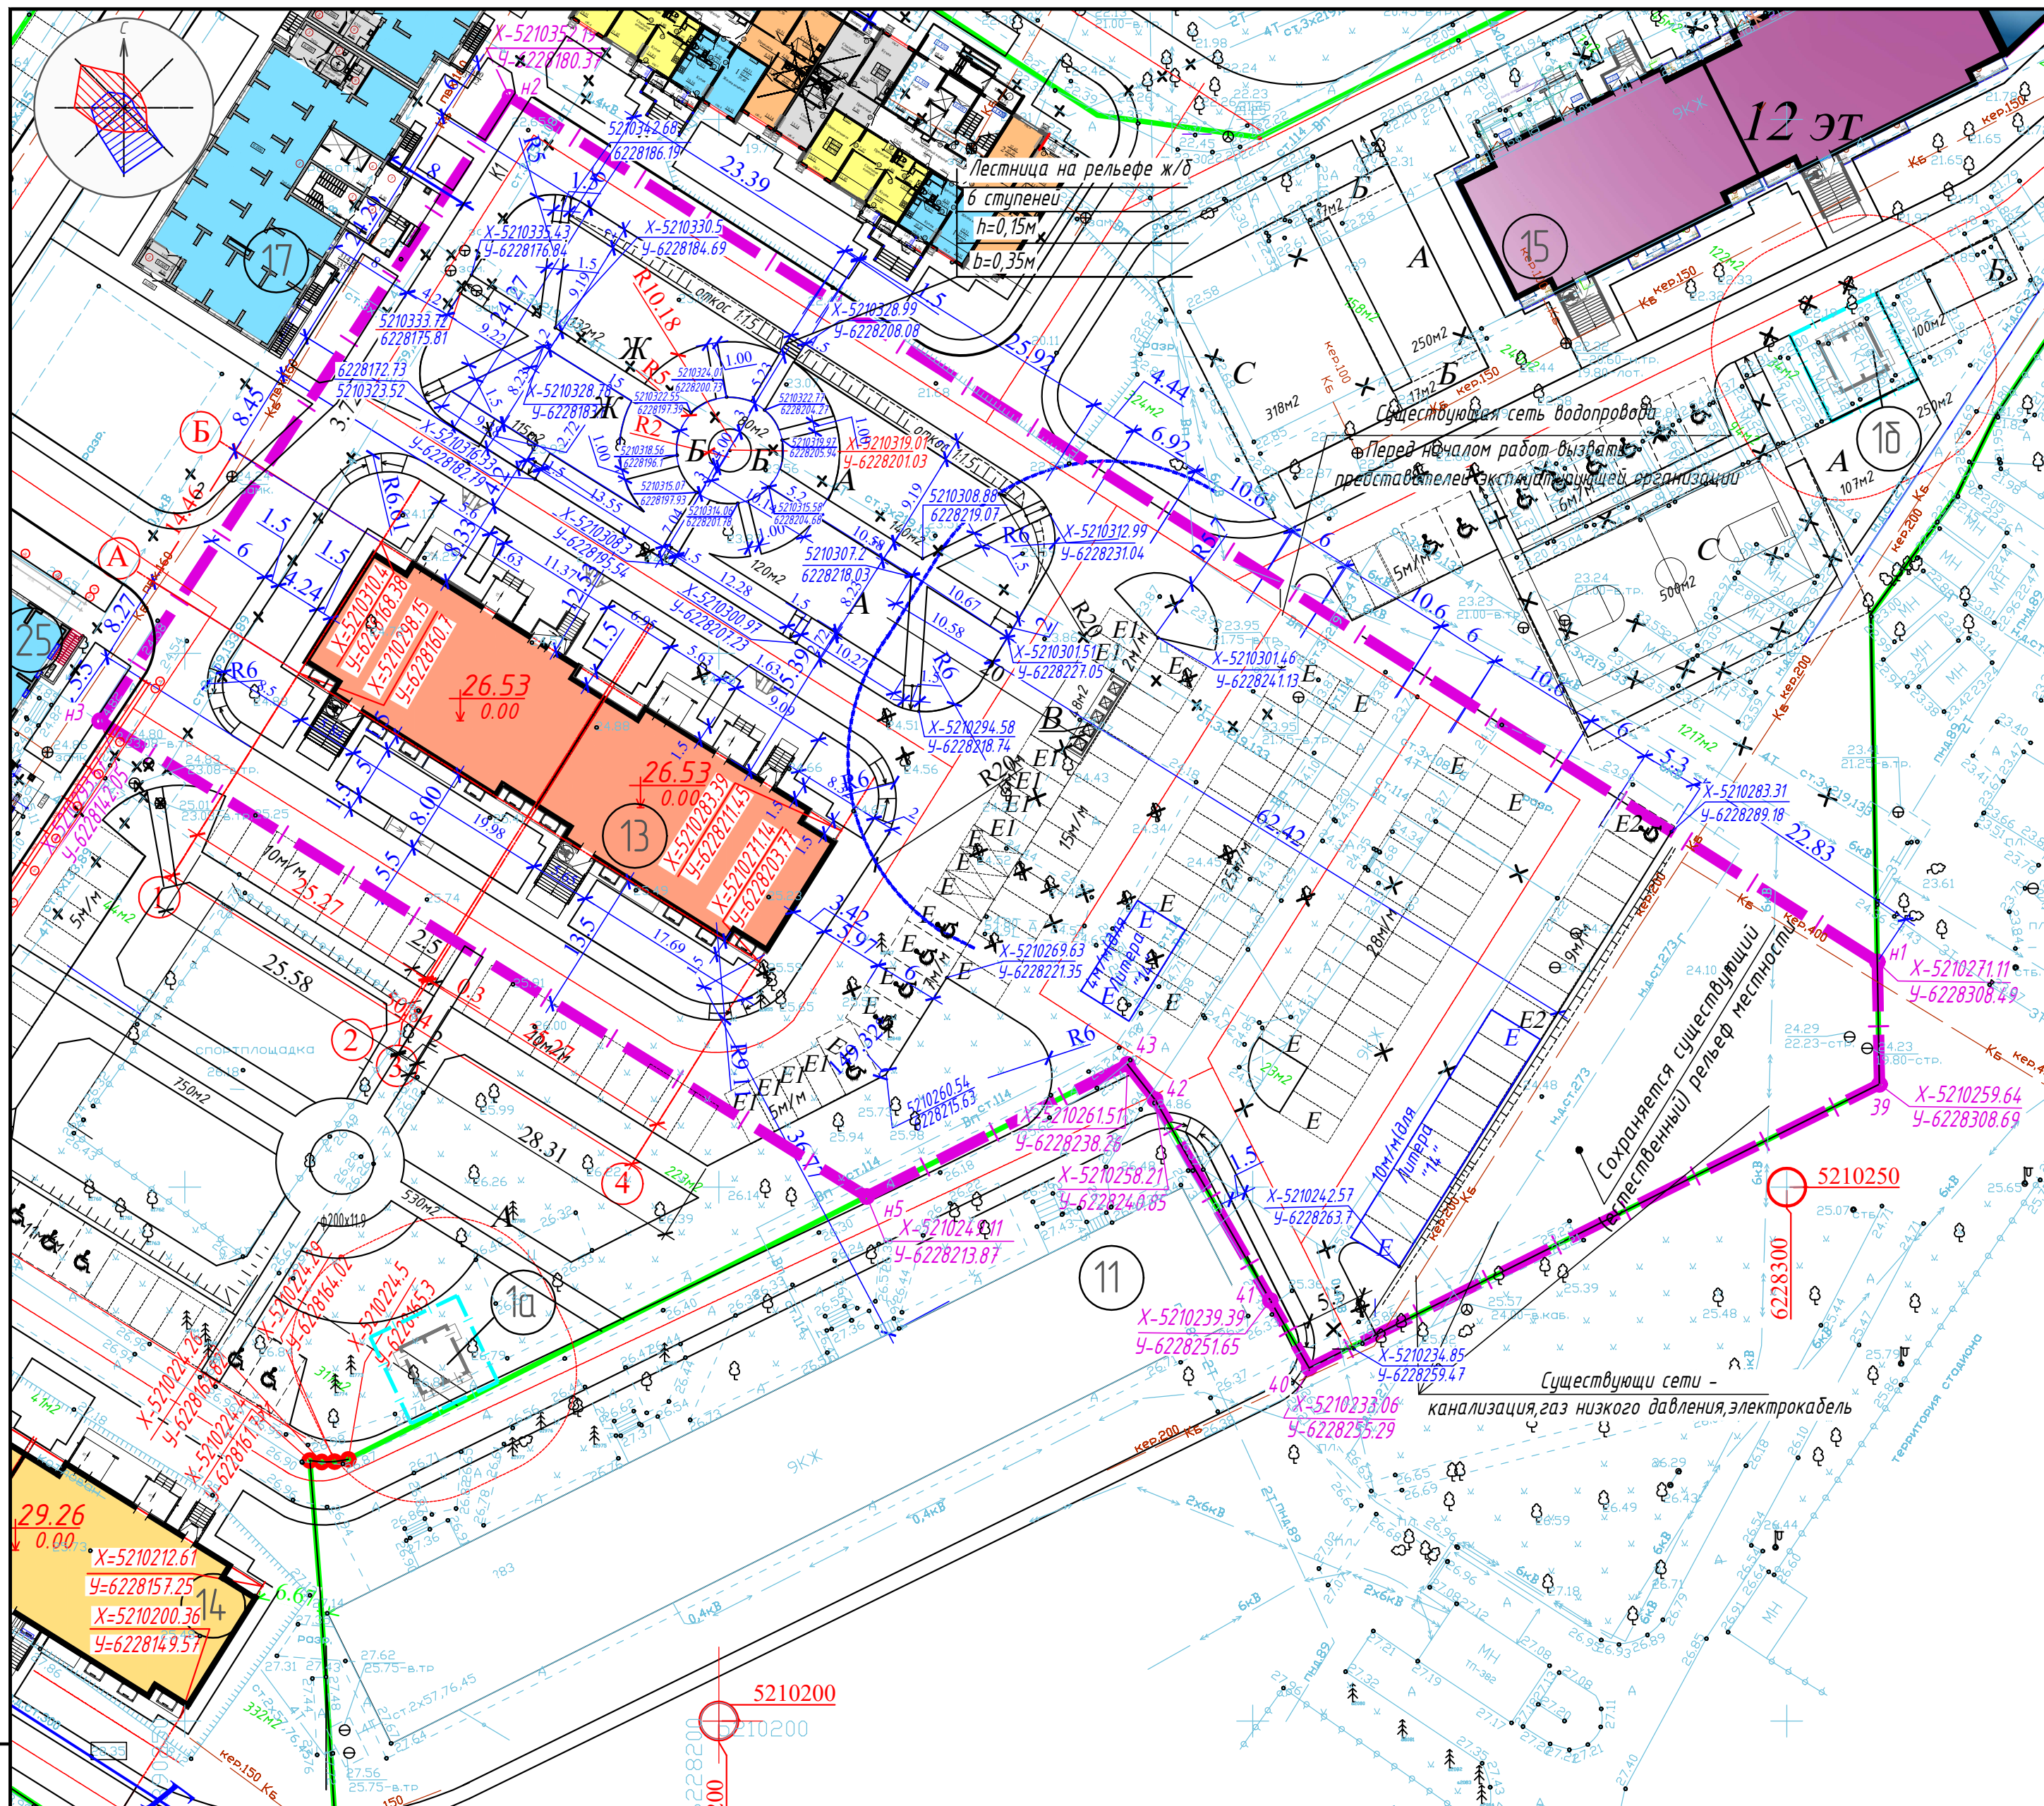


[illegible]

Общая площадь квартир (с понижающим коэффициентом)- 5995,53:
 Расчетное число населения- 5995,53:20 кв.м=300 человек
 Расчетное число озеленения-300х 6 кв.м=1800 кв.м
 Общая площадь цокольного - 573,16кв.м

Состав и размеры площадок на придомовой территории жилых домов (согласно таб.8.1 СП 476.1325800.2020)				
обозн. на чертеже	Наименование площадок	Удельный размер площадок, м²/чел	Количество, м²	
			По проекту	Норма
А	Детские игровые (м²)	0,4	260	120
Б	Отдыха взрослых (м²)	0,1	80	30
В	Хоз.целей(мусороконтейнеров) (м2)	0,03	48	9
Ж	Для занятий физкультурой(м²)	0,5	247	150
	Итого		635	309

Автостоянки				
обозн. на чертеже	Назначение автостоянок	Расчётный показатель	Количество, м/мест	
			По проекту	Норма
E	Автостоянки индивидуального транспорта	1м/мест на 80 кв.м общей площади	75	75
E1	Автостоянки для встроено-пристроенных помещений	1м/мест на 50 кв.м общей площади	11	11
E2	Гостевые автостоянки для жителей	30м/м на 1000чел.	9	9
		Итого	95	95

Ведомость координат пересечения блокировочных осей в системе МСК			
№	Блокир. оси	X	Y
1	A-1	X=5210298.15	Y=6228160.7
2	A-4	X=5210271.14	Y=6228203.77
3	Б-1	X=5210310.4	Y=6228168.38
4	Б-4	X=5210283.39	Y=6228211.45

1. Чертеж разработан на топографической съемке М 1:500, предоставленной заказчиком в 2023г.
Система координат МСК
Система высот - Балтийская
2. Разбивочный план выполнен с координатной привязкой в местной системе координат.
3. Разбивку осей проектируемого здания на местности произвести по заданным координатам точек пересечения осей.
4. Все линейные размеры даны в осях и указаны в метрах.

						А23836-13-ГП			
И	1	-	Зам.	585.23		18.10.23	Многоквартирный жилой дом со встроенными помещениями общественного назначения, расположенный по адресу: г.Мариуполь, пр.Металлургов. Литер "13"		
	Изм. Кол.уч.		Лист N док.		Подп.	Дата			
	Разраб.		Таушканова			18.10.23			
							Стадия	Лист	Листов
							Р	2	
Н.контр.		Ломака			18.10.23	Разбивочный план (1:500)		000 "ПИ"Градоресурс"	

Формат А2