

Градостроительный план земельного участка

Градостроительный план земельного участка №

Р Ф - 9 4 - 2 - 0 6 - 0 - 0 0 - 2 0 2 5 - 0 0 2 6 - 0

Градостроительный план земельного участка подготовлен на основании

Заявления ОБЩЕСТВА С ОГРАНИЧЕННОЙ ОТВЕТСТВЕННОСТЬЮ
«СПЕЦИАЛИЗИРОВАННЫЙ ЗАСТРОЙЩИК «М2М ОЛЬХОВСКИЙ» от 24.09.2025 № 24
(входящий № 01/25591-2025 от 24.09.2025)

(реквизиты заявления правообладателя земельного участка, иного лица в случаях, предусмотренных частями 1.1 и 1.2 статьи 57.3 Градостроительного кодекса Российской Федерации, с указанием Ф.И.О. заявителя – физического лица, либо реквизиты заявления и наименование заявителя – юридического лица о выдаче градостроительного плана земельного участка)

Местонахождение земельного участка

Луганская Народная Республика
(субъект Российской Федерации)
городской округ город Луганск, город Луганск, квартал Ольховский, земельный участок 17
(муниципальный район или городской округ)
(поселение)

Описание границ земельного участка (образуемого земельного участка):

Обозначение (номер) характерной точки	Перечень координат характерных точек в системе координат, используемой для ведения Единого государственного реестра недвижимости	
	X	Y
1	5367992.22	6357222.97
2	5367955.58	6357268.46
3	5367905.10	6357232.99
4	5367929.72	6357201.53
5	5367947.98	6357182.61
6	5367981.21	6357212.93
1	5367992.22	6357222.97

Кадастровый номер земельного участка (при наличии) или в случаях, предусмотренных частями 1.1 и 1.2 статьи 57.3 Градостроительного кодекса Российской Федерации, условный номер образуемого земельного участка на основании утвержденных проекта межевания территории и (или) схемы расположения земельного участка или земельных участков на кадастровом плане территории

95:19:0101043:6300

Площадь земельного участка

3 832 м² (согласно выписке из ЕГРН от 28.07.2025 г. № КУВИ-101/2025-526673)

Информация о расположенных в границах земельного участка объектах капитального строительства

Объекты капитального строительства отсутствуют

Информация о границах зоны планируемого размещения объекта капитального строительства в соответствии с утвержденным проектом планировки территории (при наличии)

Проект планировки территории не утвержден

Обозначение (номер) характерной точки	Перечень координат характерных точек в системе координат, используемой для ведения Единого государственного реестра недвижимости	
	X	Y
-	-	-

Реквизиты проекта планировки территории и (или) проекта межевания территории в случае, если земельный участок расположен в границах территории, в отношении которой утверждены проект планировки территории и (или) проект межевания территории

(указывается в случае, если земельный участок расположен в границах территории, в отношении которой утверждены проект планировки территории и (или) проект межевания территории)

Информация о расположении земельного участка в границах территории, в отношении которой принято решение о комплексном развитии территории и (или) заключен договор о комплексном развитии территории

(указывается в случае, если земельный участок расположен в границах территории, в отношении которой утверждены проект планировки территории и (или) проект межевания территории)

Градостроительный план подготовлен

Зензер Юрий Иванович,
И.о. начальника департамента по вопросам
строительства и архитектуры
Администрации городского округа
муниципальное образование
городской округ город Луганск
Луганской Народной Республики,
Администрация городского округа
муниципальное образование
городской округ город Луганск
Луганской Народной Республики

(Ф.И.О., должность уполномоченного лица,
наименование органа)



(Handwritten signature)
(подпись)

/ Ю. И. Зензер /
(расшифровка подписи)

Дата выдачи

28.10.2025

(ДД.ММ.ГГГГ)

Чертеж градостроительного плана земельного участка 1:500

Ситуационный план

Каталог координат границ отведенного земельного участка с КН 95:19:0101043:6300

Номера точек	Координаты	
	X	Y
1	5367992.22	6357222.97
2	5367955.58	6357268.46
3	5367905.10	6357232.99
4	5367929.72	6357201.53
5	5367947.98	6357182.61
6	5367981.21	6357212.93
1	5367992.22	6357222.97
Площадь, м²:		3832,00

Схема границы земельного участка по адресу:
г.Луганск, Ольховский квартал,17, с КН 95:19:0101043:6300

Экспликация мест допустимого размещения
объектов капитального строительства

Номер на плане	Наименование	Размеры участка		Площадь, га	Примечание
		max, м	min, м		
	Площадь земельного участка			0,3832	
1	Место допустимого размещения объектов капитального строительства	61,70	58,41	0,3832	
2	Объект незавершенного капитального строительства с КН 95:19:0101043:10784				существ.
	Объект незавершенного капитального строительства с КН 95:19:0101043:10785				существ.

Чертеж градостроительного плана земельного участка разработан на топографической основе М1:500 ООО"АРХИТЕРА" в марте 2025г.

Условные обозначения:

	Граница земельного участка;Точка поворота границ земельного участка		Объекты незавершенного капитального строительства
	Место допустимого размещения объектов капитального строительства		Место возможного расположения нового объекта капитального строительства
	Минимальные отступы от границ земельного участка		Охранная зона инженерных сооружений

Департамент архитектуры и градостроительства г.Луганска

Ж-3. Зона застройки многоэтажными многоквартирными домами
(2.6 Многоэтажная жилая застройка (высотная застройка))

Изм.	Кол.	Лист	№ док.	Подпись	Дата
ГАП	Проверил	Пацева	Фатальчук		

Земельный участок по адресу:
г. Луганск, Ольховский квартал,17

Стадия	Лист	Листов
	1	1

Чертеж градостроительного плана
земельного участка М1:500

Чертеж(и) градостроительного плана земельного участка разработан(ы) на топографической основе в масштабе

1: 500 выполненной 2025 г., ООО «АРХИТЕРРА»
(дата, наименование организации, подготовившей
топографическую основу)

Чертеж(и) градостроительного плана земельного участка разработан(ы)

2025 г., ООО «АРХИТЕРРА»
(дата, наименование организации)

2. Информация о градостроительном регламенте либо требованиях к назначению, параметрам и размещению объекта капитального строительства на земельном участке, на который действие градостроительного регламента не распространяется или для которого градостроительный регламент не устанавливается

Градостроительный регламент не устанавливается

2.1. Реквизиты акта органа государственной власти субъекта Российской Федерации, органа местного самоуправления, содержащего градостроительный регламент либо реквизиты акта федерального органа государственной власти, органа государственной власти субъекта Российской Федерации, органа местного самоуправления, иной организации, определяющего в соответствии с федеральными законами порядок использования земельного участка, на который действие градостроительного регламента не распространяется или для которого градостроительный регламент не устанавливается

-

2.2. Информация о видах разрешенного использования земельного участка

основные виды разрешенного использования земельного участка:

2.0 – Жилая застройка

условно разрешенные виды использования земельного участка:

-

вспомогательные виды разрешенного использования земельного участка:

-

2.3. Предельные (минимальные и (или) максимальные) размеры земельного участка и предельные параметры разрешенного строительства, реконструкции объекта капитального строительства, установленные градостроительным регламентом для территориальной зоны, в которой расположен земельный участок:

Предельные (минимальные и (или) максимальные) размеры земельных участков, в том числе их площадь			Минимальные отступы от границ земельного участка в целях определения мест допустимого размещения зданий, строений, сооружений, за пределами которых запрещено строительство зданий, строений, сооружений	Предельное количество этажей и - (или) предельная высота зданий, строений, сооружений	Максимальный процент застройки в границах земельного участка, определяемый как отношение суммарной площади земельного участка, которая может быть застроена, ко всей площади земельного участка	Требования к архитектурным решениям объектов - капитального строительства, расположенным в границах территории исторического поселения федерального или регионального значения	Иные пока- затели
1	2	3	4	5	6	7	8
Длина, м	Шири- на, м	Пло- щадь, м ² или га					
-	-	-	-	-	-	-	-

2.4. Требования к назначению, параметрам и размещению объекта капитального строительства на земельном участке, на который действие градостроительного регламента не распространяется или для которого градостроительный регламент не устанавливается (за исключением случая, предусмотренного пунктом 7.1 части 3 статьи 57.3 Градостроительного кодекса Российской Федерации):

Причины отнесения земельного участка к виду земельного участка, на который действие градостроительного регламента не распространяется или для которого градостроительный регламент не устанавливается	Реквизиты акта, регулирующего использование земельного участка	Требования к использованию земельного участка	Требования к параметрам объекта капитального строительства			Требования к размещению объектов капитального строительства	
			Предельное количество этажей и (или) предельная высота зданий, строений, сооружений	Максимальный процент застройки в границах земельного участка, определяемый как отношение суммарной площади земельного участка, которая может быть застроена, ко всей площади земельного участка	Иные требования к параметрам объекта капитального строительства	Минимальные отступы от границ земельного участка в целях определения мест допустимого размещения зданий, строений, сооружений, за пределами которых запрещено строительство зданий, строений, сооружений	Иные требования к размещению объектов капитального строительства
1	2	3	4	5	6	7	8
-	-	2.0 – Жилая застройка	-	-	-	-	-

2.5. Предельные параметры разрешенного строительства, реконструкции объекта капитального строительства, установленные положением об особо охраняемых природных территориях, в случае выдачи градостроительного плана земельного участка в отношении земельного участка, расположенного в границах особо охраняемой природной территории:

Причины отнесения земельного участка к виду земельного участка, для которого градостроительный регламент не устанавливается	Реквизиты Положения об особо охраняемой природной территории	Реквизиты утвержденной документации по планировке территории	Зонирование особо охраняемой природной территории (да/нет)							
			Функциональная зона	Виды разрешенного использования земельного участка		Требования к параметрам объекта капитального строительства			Требования к размещению объектов капитального строительства	
				Основные виды разрешенного использования	Вспомогательные виды разрешенного использования	Предельное количество этажей и (или) предельная высота зданий, строений, сооружений	Максимальный процент застройки в границах земельного участка, определяемый как отношение суммарной площади земельного участка, которая может быть застроена, ко всей площади земельного участка	Иные требования к параметрам объекта капитального строительства	Минимальные отступы от границ земельного участка в целях определения мест допустимого размещения зданий, строений, сооружений, за пределами которых запрещено строительство зданий, строений, сооружений	Иные требования к размещению объектов капитального строительства
1	2	3	4	5	6	7	8	9	10	11
-	-	-	-	-	-	-	-	-	-	-

5. Информация об ограничениях использования земельного участка, в том числе если земельный участок полностью или частично расположен в границах зон с особыми условиями использования территорий

Акт, установивший ограничения (обременения), отсутствует

6. Информация о границах зон с особыми условиями использования территорий, если земельный участок полностью или частично расположен в границах таких зон:

Наименование зоны с особыми условиями использования территории с указанием объекта, в отношении которого установлена такая зона	Перечень координат характерных точек в системе координат, используемой для ведения Единого государственного реестра недвижимости		
	Обозначение (номер) характерной точки	X	Y
1	2	3	4
-	-	-	-

7. Информация о границах публичных сервитутов

Информация отсутствует

Обозначение (номер) характерной точки	Перечень координат характерных точек в системе координат, используемой для ведения Единого государственного реестра недвижимости	
	X	Y
-	-	-

8. Номер и (или) наименование элемента планировочной структуры, в границах которого расположен земельный участок

-

9. Информация о возможности подключения (технологического присоединения) объектов капитального строительства к сетям инженерно-технического обеспечения (за исключением сетей электроснабжения), определяемая с учетом программ комплексного развития систем коммунальной инфраструктуры поселения, муниципального округа, городского округа (при их наличии), в состав которой входят сведения о максимальной нагрузке в возможных точках подключения (технологического присоединения) к таким сетям, а также сведения об организации, представившей данную информацию

1. «Луганскгаз» филиал Общества с ограниченной ответственностью «Черноморнефтегаз», Письмо Первому заместителю Министра строительства и жилищно-коммунального хозяйства Луганской Народной Республики от 03.07.2025 № 04.01-01/2326/01
По предварительным данным техническая возможность подключения к сети газораспределения многоквартирного жилого дома имеется

2. Общество с ограниченной ответственностью «АРТА», Технические условия от 06.08.2025
Цель выдачи технических условий – обеспечение доступа к проводной сети Интернет, SIP-телефонии и IP телевидения в квартирах проектируемого жилого комплекса и на объектах инфраструктуры
Количество предполагаемых точек подключения – 180 жилых квартир (уточняется в ходе проектирования)
3. «Луганскэнерго» филиал Акционерного общества «Юго-Западная электросетевая компания», письмо Министру строительства и жилищно-коммунального хозяйства Луганской Народной Республики от 11.08.2025 № 03-23/2/397
Ориентировочная потребность – 515,4 кВт
Предварительно возможная точка присоединения – ПС Роскошное 35/10 кВ
4. ЮЖНОЕ УПРАВЛЕНИЕ ГОСУДАРСТВЕННОГО УНИТАРНОГО ПРЕДПРИЯТИЯ ЛУГАНСКОЙ НАРОДНОЙ РЕСПУБЛИКИ «ЛУГАНСКВОДА», Технические условия подключения (технологического присоединения) к централизованной системе холодного водоснабжения и (или) водоотведения от 10.09.2025 № 36-А
Условия водоснабжения:
Гарантируемый свободный напор в месте присоединения – 4,0 атм. (кгс./кв.см)
Разрешаемый отбор объема холодной воды (отпуска воды) для хозяйственно-питьевых нужд – 42,534 м³/сутки, 6,000 м³/час, 2,708 л/сек
Разрешаемый отбор объема холодной воды и режим водопотребления (отпуска воды) на нужды пожаротушения: наружного – 25 л/сек, внутреннего – 5,2 л/сек
Водоснабжение осуществляется по графику
Условия водоотведения:
Максимальная мощность (нагрузка) в возможных точках присоединения, в пределах которой исполнитель обязуется обеспечить возможность подключения подключаемого объекта водоотведения:
– среднесуточный сброс стоков – 40,584 м³/сутки;
– максимальный сброс стоков – 4,308 л/сек

10. Реквизиты нормативных правовых актов субъекта Российской Федерации, муниципальных правовых актов, устанавливающих требования к благоустройству территории

Совет городского округа муниципальное образование городской округ город Луганск Луганской Народной Республики, решение от 29.08.2024 г. № 1-25/6 «Об утверждении Правил благоустройства территории муниципального образования городской округ город Луганск Луганской Народной Республики»

11. Информация о красных линиях:

Информация отсутствует


Обозначение (номер) характерной точки	Перечень координат характерных точек в системе координат, используемой для ведения Единого государственного реестра недвижимости	
	X	Y
-	-	-

12. Информация о требованиях к архитектурно-градостроительному облику объекта капитального строительства:

№	Требования к архитектурно-градостроительному облику объекта капитального строительства	Показатель
1	2	3
1	Требования к объемно-пространственным характеристикам	На первом этаже жилого здания разместить помещения коммерческого назначения (предприятий торговли и обслуживания населения). Входные группы в жилой дом должны быть ориентированы на дворовую территорию.
2	Требования к архитектурно-стилистическим характеристикам	Внешний вид и композиционное расположение архитектурных и декоративных элементов объекта должны обеспечивать строительство на принципах завершенности, целостности согласованности архитектурного решения объекта. Основным условием для фасада здания является обеспечение стилевого единства архитектурного облика здания, достигаемое взаимоувязкой форм, материалов, цветового решения и характера размещения всех деталей. Габариты оконных проемов нежилых помещений первых этажей должны отличаться от окон жилых помещений вышележащих этажей.
3	Требования к цветовым решениям	1-й этаж – керамогранит графитовый серый (ориентировочный RAL 7024). 2-19 этажи – светло-бежевый кирпич с добавлением бежево-серого кирпича (ориентировочный RAL 1015, RAL 7006). Корзины кондиционеров – графитовый серый (RAL 7024)
4	Требования к отделочным и (или) строительным материалам	Применяемые материалы, изделия, конструкции, оборудование должны соответствовать требованиям экологических, санитарно-гигиенических, противопожарных и других норм, действующих на территории Российской Федерации, и обеспечивать безопасную для жизни и здоровья людей эксплуатацию объекта. Для внутренней отделки помещений применить материалы в соответствии с СП и ГОСТ, нормативами по пожарной безопасности.

№	Требования к архитектурно-градостроительному облику объекта капитального строительства	Показатель
1	2	3
4	Требования к отделочным и (или) строительным материалам	Для отделки фасада применить современные материалы и решения с целью повышения энергосберегающих, пожаробезопасных и эстетических свойств здания.
5	Требования к размещению технического и инженерного оборудования на фасадах и кровлях	На фасаде здания предусмотреть места (корзины, крепления и т.п.) для установки наружных блоков кондиционирования.
6	Требования к подсветке фасадов	Не устанавливаются.

Фасад 11-1

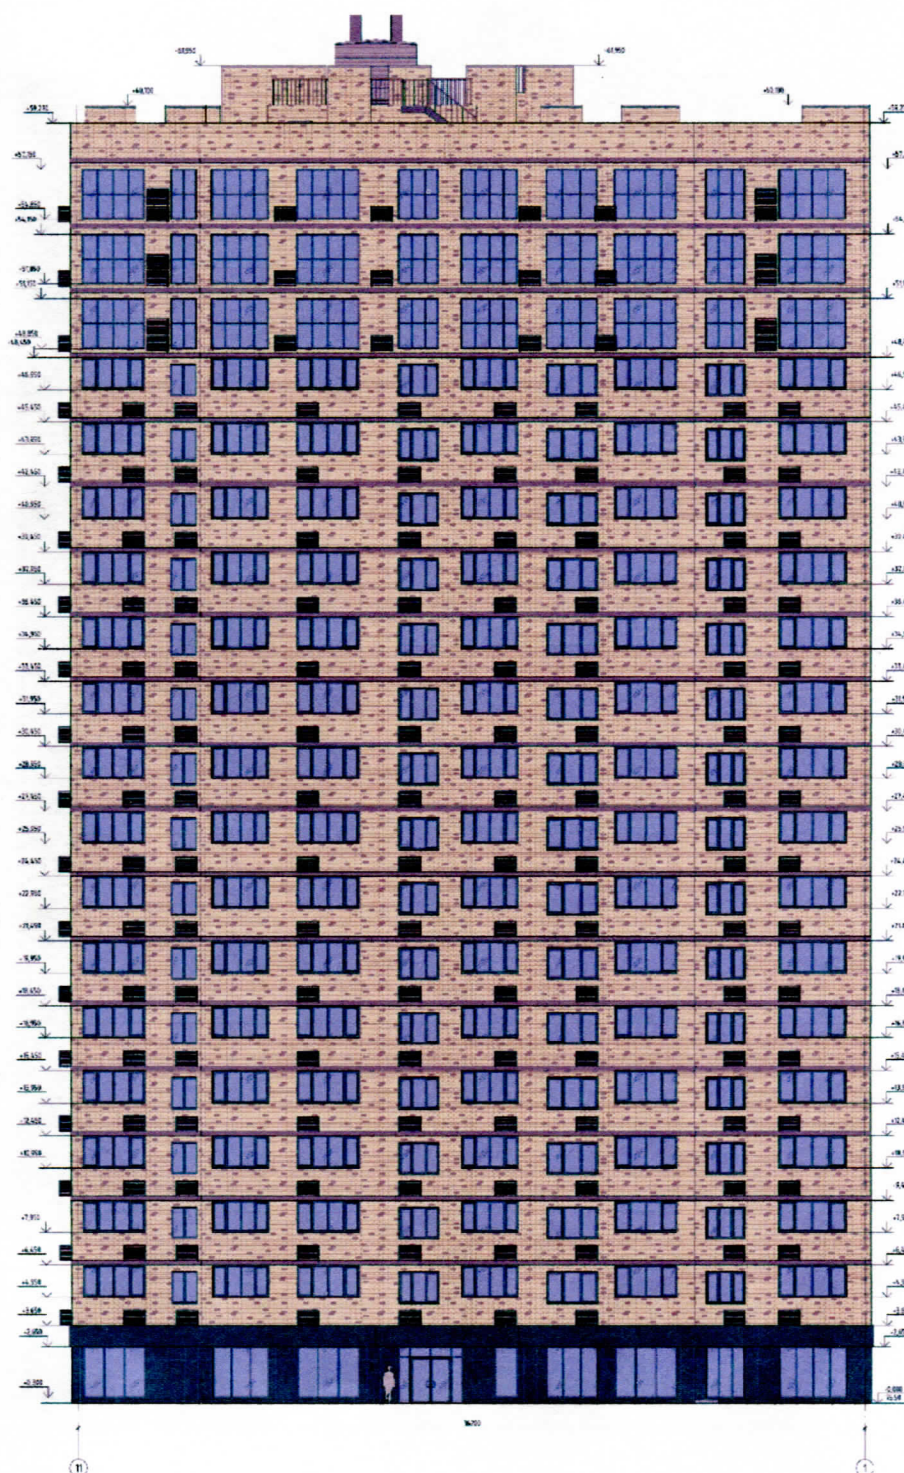















Прошито, пронумеровано и скреплено
печатью

И.о. начальника департамента по
вопросам строительства и архитектуры
Администрации городского округа
муниципальное образование
городской округ город Луганск
Луганской Народной Республики

Ю. И. Зензер

